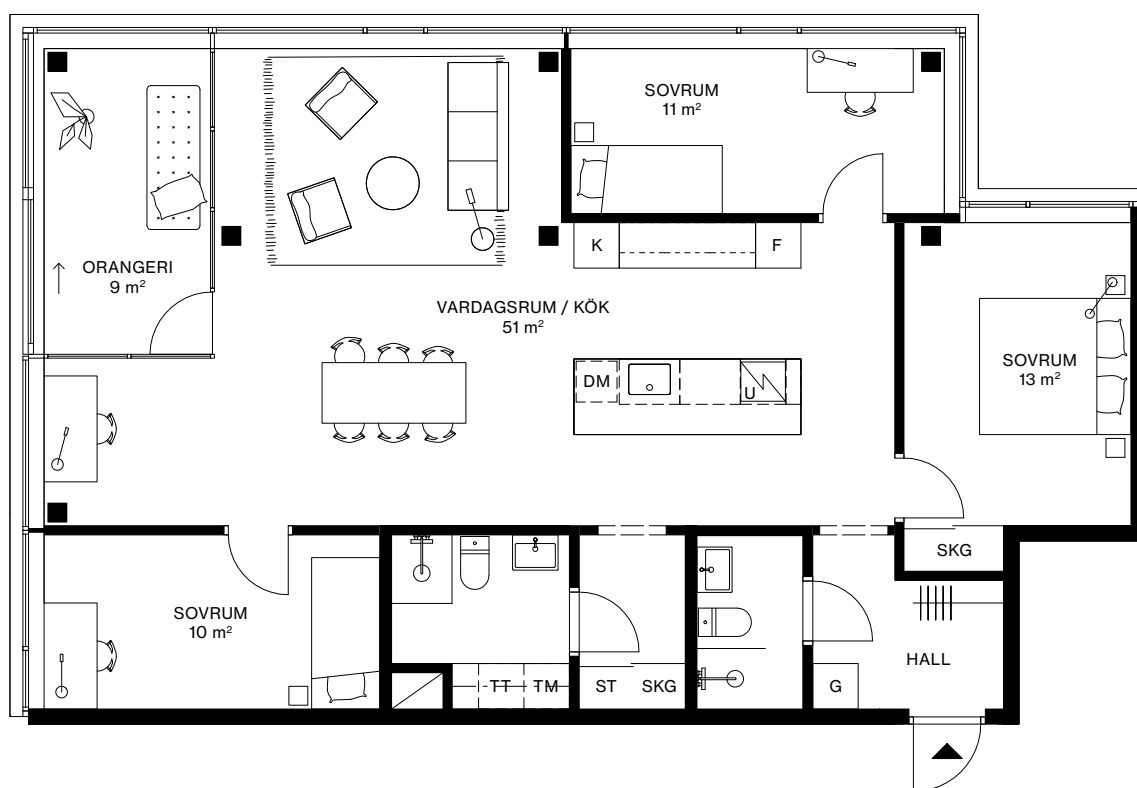


LÄGENHET: 1207

VÅNING: 3

4 ROK, 106 m<sup>2</sup> + ORANGERI 9 m<sup>2</sup>

TAKHÖJD CA 2,6 METER

|     |                    |
|-----|--------------------|
| --- | VALBAR VÄGG        |
| DM  | INDUKTIONSHÄLL     |
| U   | DISKMASKIN         |
| K   | UGN                |
| F   | KYL                |
| K/F | KYL/FRYS           |
|     | KAPPHYLLA          |
| G   | GARDEROB           |
| SKG | SKJUTDÖRRSGARDEROB |
| ST  | STÄDSKÅP           |
| HS  | HÖGSKÅP            |
| TM  | TVÄTTMASKIN        |
| TT  | TORKTUMLARE        |
| KM  | KOMBIMASKIN        |



0 1 2 5 10 METER

SKALA 1:100 (A4)

AVVIKELSER KAN FÖREKOMMA. YTANGIVELSER ÄR PRELIMINÄRA.  
PELARPLACERING KAN KOMMA ATT JUSTERAS.