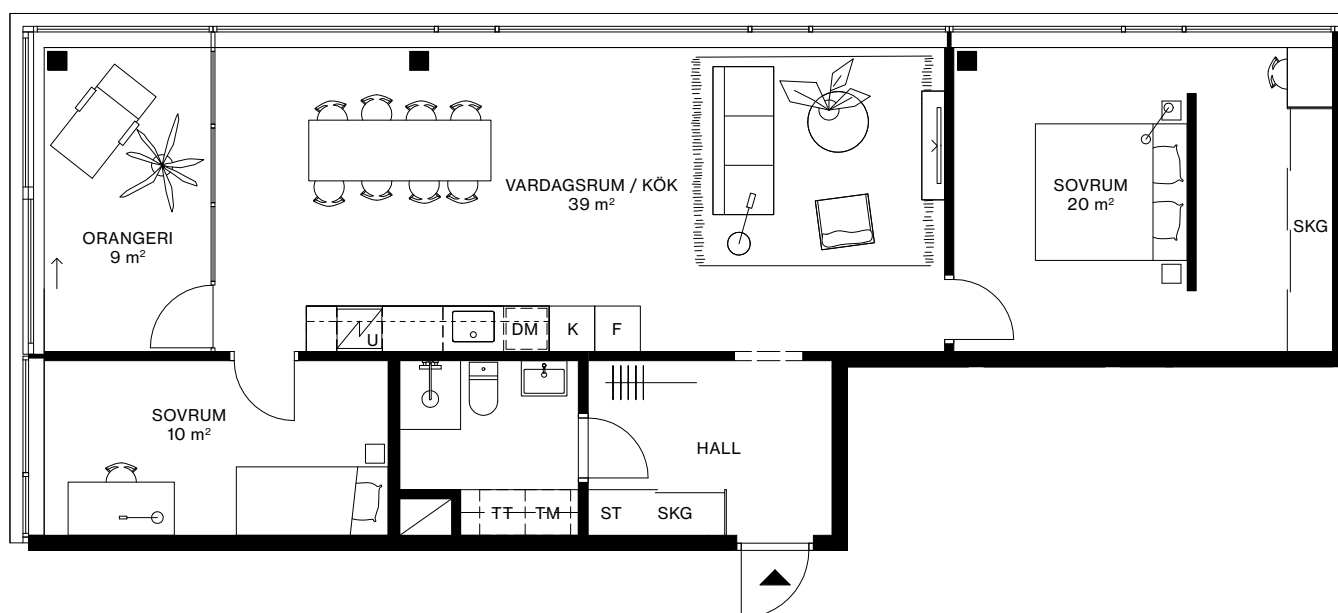


LÄGENHET: 2003

VÅNING: 11

3 ROK, 83 m² + ORANGERI 9 m²

TAKHÖJD CA 2,6 METER

---	VALBAR VÄGG
DM	INDUKTIONSHÄLL
U	DISKMASKIN
K	UGN
F	KYL
K/F	KYL/FRYS
	KAPPHYLLA
G	GARDEROB
SKG	SKJUTDÖRRSGARDEROB
ST	STÄDSKÅP
HS	HÖGSKÅP
TM	TVÄTTMASKIN
TT	TORKTUMMLARE
KM	KOMBIMASKIN



0 1 2 5 10 METER

SKALA 1:100 (A4)

AVVIKELSER KAN FÖREKOMMA. YTANGIVELSER ÄR PRELIMINÄRA.
PELARPLACERING KAN KOMMA ATT JUSTERAS.