

FÖRKLARINGAR
Alla mått är i mm om ej annat anges.
Förfrågningsunderlaget är baserat på A-rättning
utförd av annan part. STUDIO K bär ej ansvar för
avvikelser i A-rättningen.

FÖRESKRIFTER
Alla mått kontrolleras på plats och eventuella
avvikelser rapporteras brädsökande till
designer/arkitekt för vidare hantering. Entreprenör
ansvarar för byggnadsprocessen samt att logistik
av byggnadsdelar kan genomföras till slutlig läge.
Tillverkare ansvarar för levererad produkt.
Esthetiska samt materiella förändringar får ej göras
utan STUDIO K:s godkännande. Alla arbeten skall
utföras i enlighet med god hantverksed och
branschstandard.

Planritning

- 001 Kök/bar
002 Diskrum
003 Personal omklädnings
004 Personal WC/Dusch
005 Matsal

Kök/Bar

- 1-01 Sushibarbänk 1700x700x900
1-02 Rfr bänk m ho, slätt hyllplan, plats för avfall u
bänk 1950x700x900
1-02a Blandare i ho
1-03 Kassa
1-04 Rfr bänk 700x700
1-05 Fritös
1-05a Ventkåpa
1-06 Kylibänk 1500x700x900
~~1-07 Rfr bänk m ho, slätt hyllplan 500x700x900~~
~~1-07a Blandare i ho~~
1-08 Riskokare
1-09 Riskokare
1-10 Rfr vägghylla 2200x400
1-11 Frys
1-12 Stådsåp m utslagsvask

Diskrum

- 2-01 Rfr bänk m ho 1170x650x900
2-01a Försopplingsdusch
2-02 Diskhögrytilla
2-03 Diskmaskin
2-03a Vent

Personal Omklädnings

- 3-01 Klädsåp Z
3-02 Klädsåp Z

Matsal

- 5-01 Take away kyl dryck
5-02 Snickeri rangerbänk
5-02a Väntensifon
5-03 Soppvarmeri
5-04 Vagghylla
5-05 Stådsåp

A	3	Avsättningar	2022 05 18 KS
---	---	--------------	---------------

A	2	Teknikrum nya mått	2022 05 04 KS
---	---	--------------------	---------------

A	1	Kassa_pos 07.05, öppen disk	2022 04 04 KS
---	---	-----------------------------	---------------


Bet	Art	Ändring avser	000000000 KS
-----	-----	---------------	--------------

SUSHI KÄRNEKULLA

PRELIMINÄR HANDLING

A STUDIO K

Projektnr	Startdatum	Arkitekt	Skala	Nr	BET
SUHA001	2022 03 24	K Skulman	150 = A3	A-46-1-001	A
Vrmevägatan 66, 603 58 Norrköping +46763 - 901495 karin@studiokarin.com studiokarin.com					

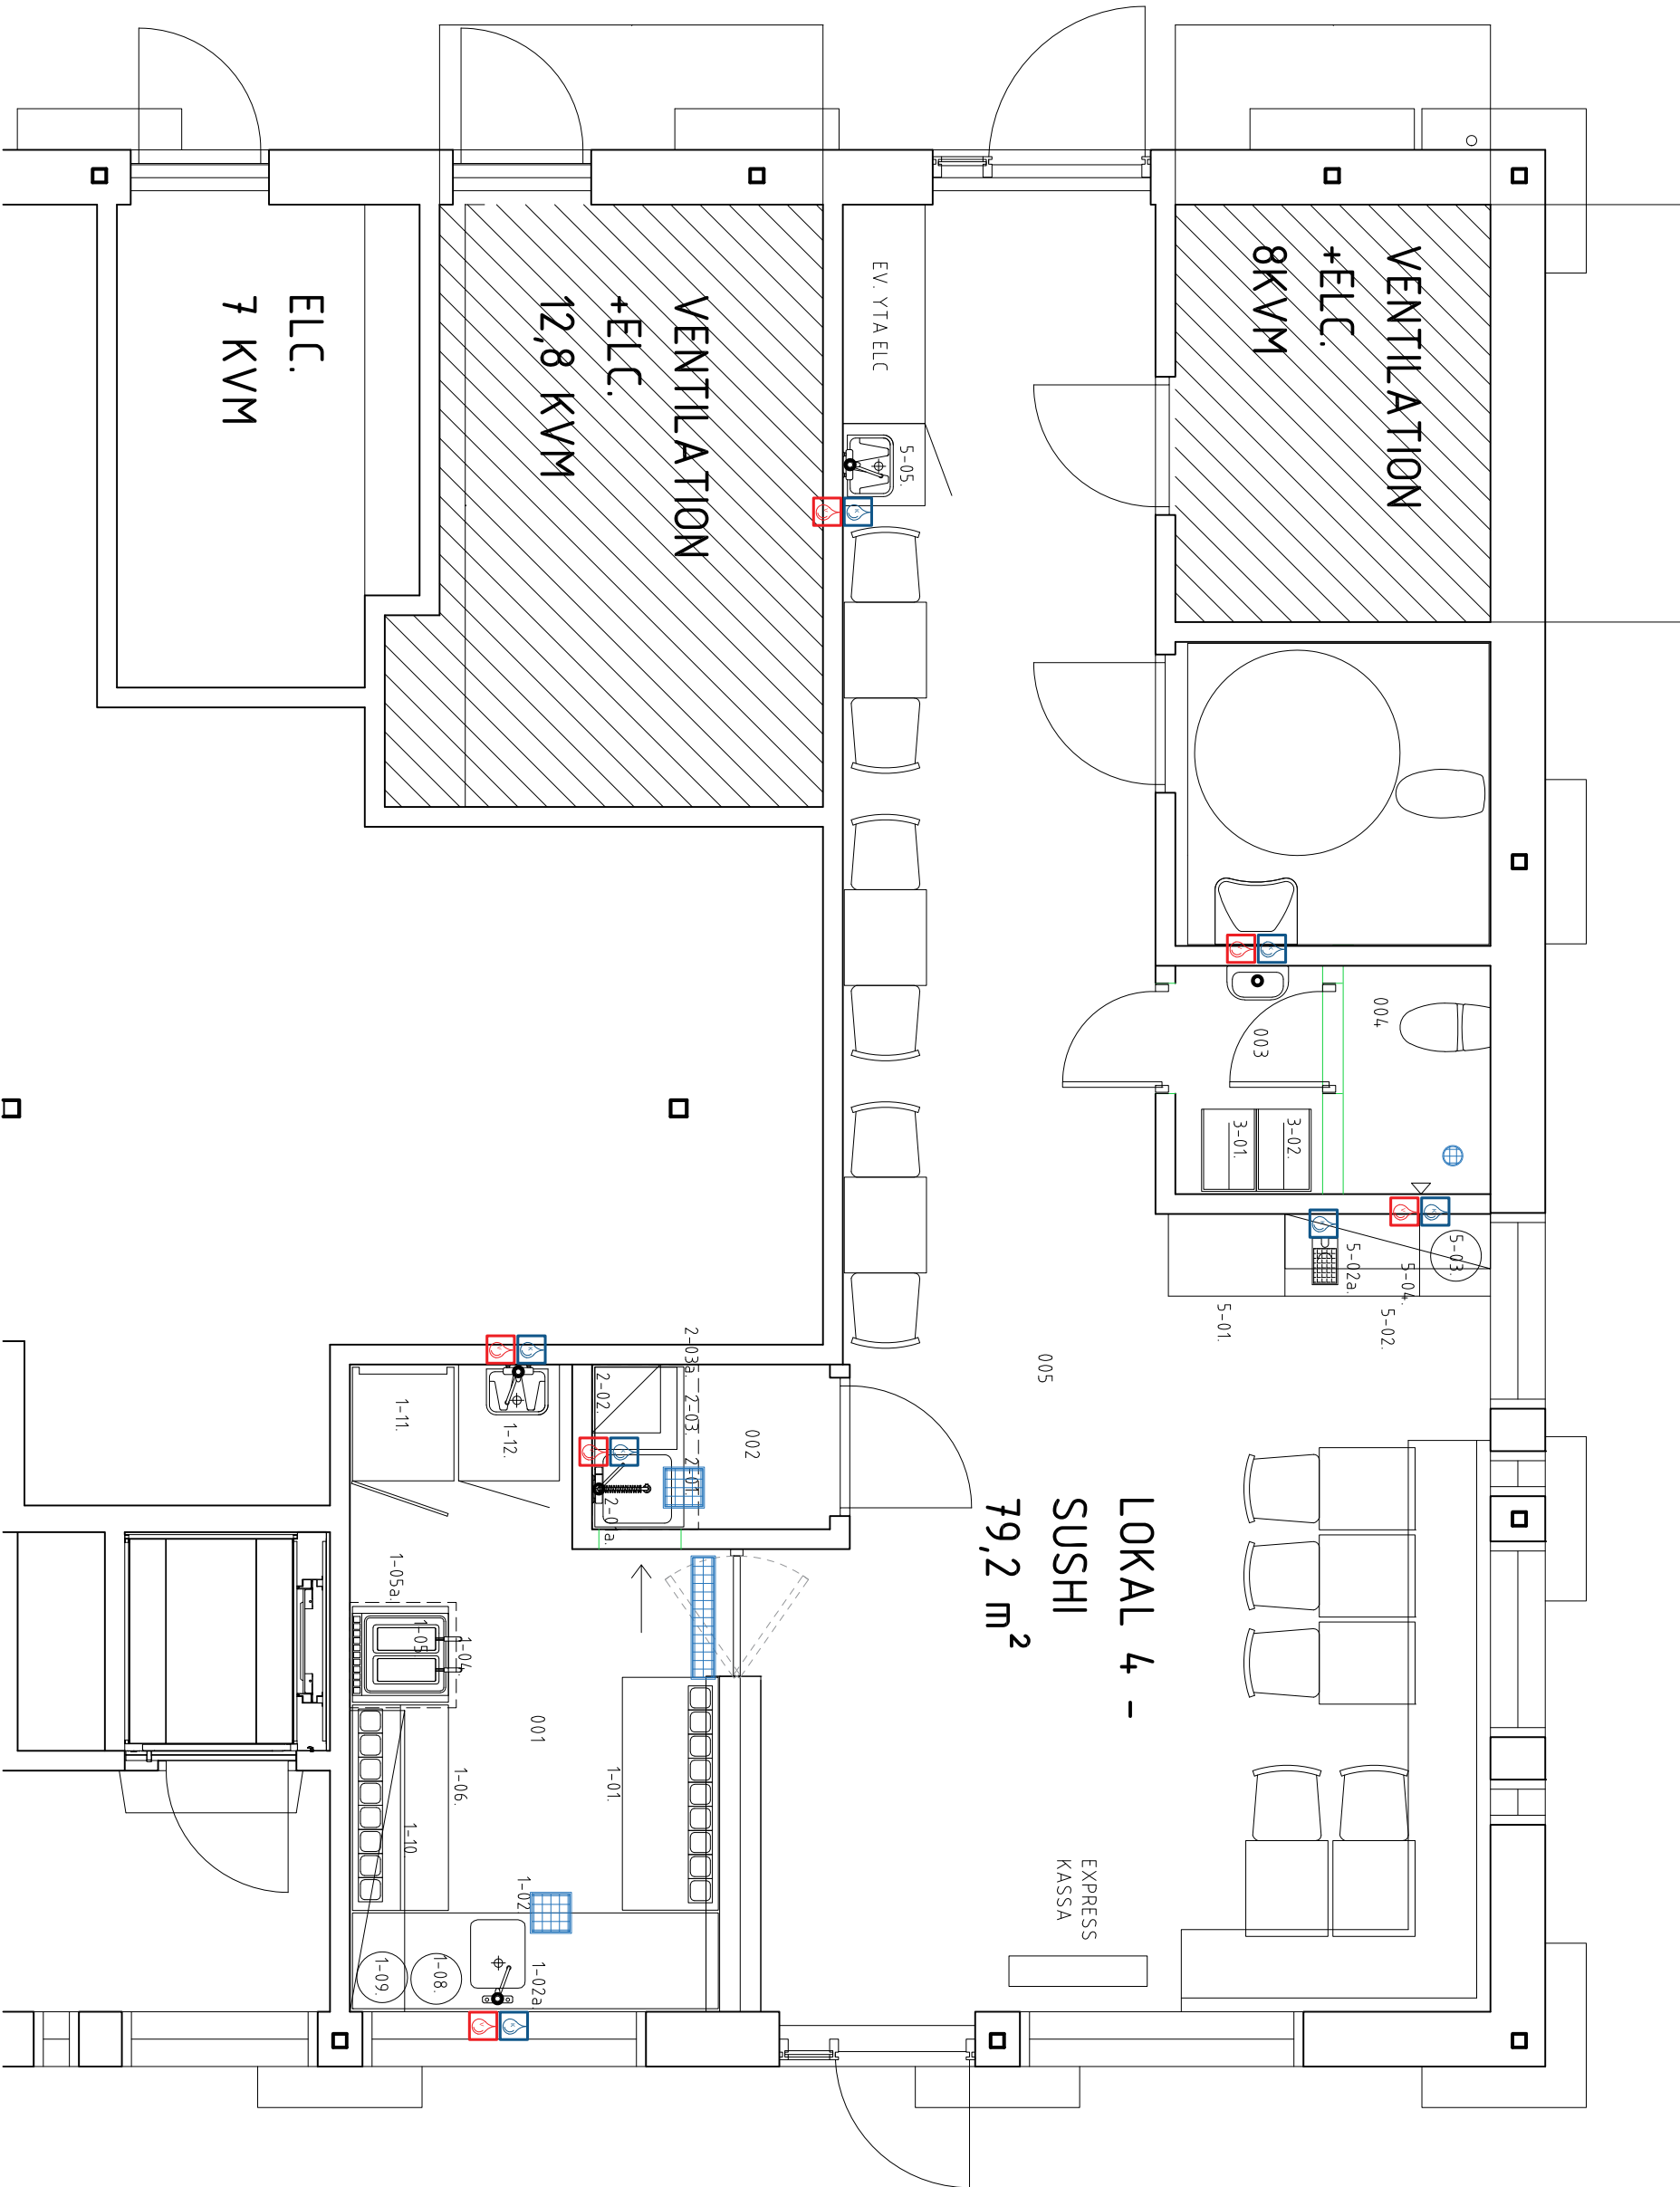

LOKAL 4 -

SUSHI

79,2 m²

EXPRESS
KASSA