


Takhöjd ca 2,5 meter,
lokala sänkningar
kan förekomma



Förklaringar:

- G - Garderob
- K/F - Kyl/frys
- ST - Städsåp
- DM - Diskmaskin
- (KM) - Plats för kombimaskin
- ELC - Elcentral
- - - Takhöjd ca 2,2 m

Lägenhet:

C-1001

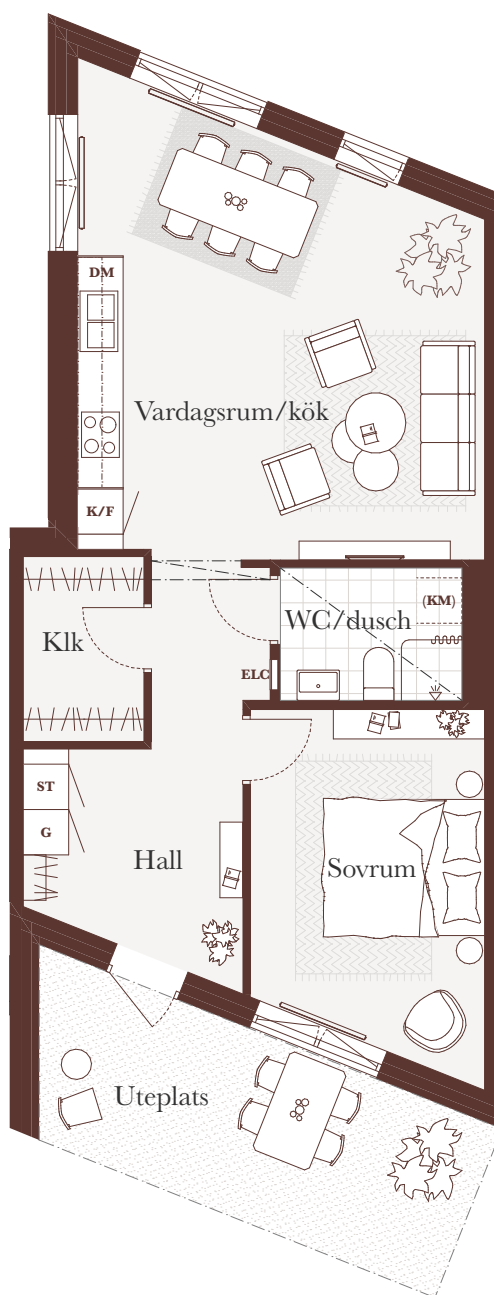

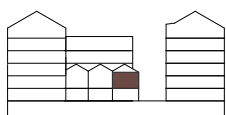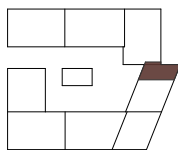


Takhöjd ca 2,5 meter,
lokala sänkningar
kan förekomma

Förklaringar:

- G - Garderob
- K/F - Kyl/frys
- ST - Städsåp
- DM - Diskmaskin
- (KM) - Plats för kombimaskin
- ELC - Elcentral
- - - Takhöjd ca 2,2 m



Lägenhet:

C-1101

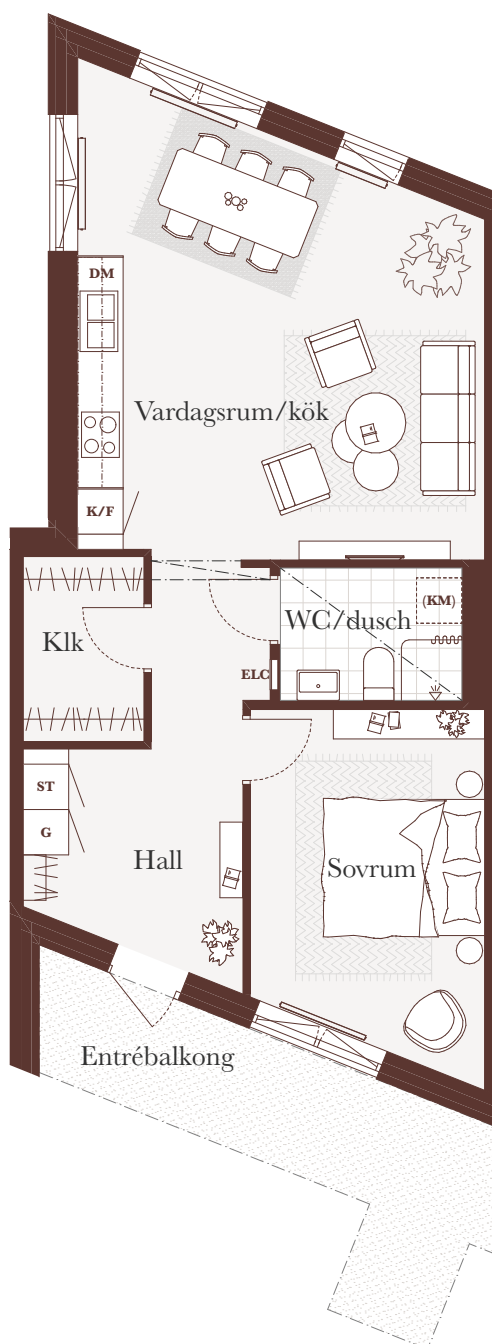

Skala 1:100 (A4)

0 0,5 1 2m

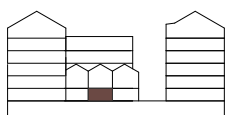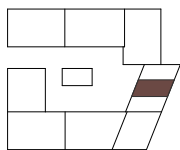


Takhöjd ca 2,5 meter,
lokala sänkningar
kan förekomma

Förklaringar:

- G - Garderob
- K/F - Kyl/frys
- ST - Städsåp
- DM - Diskmaskin
- (KM) - Plats för kombimaskin
- ELC - Elcentral
- - - Takhöjd ca 2,2 m



Lägenhet:

C-1002

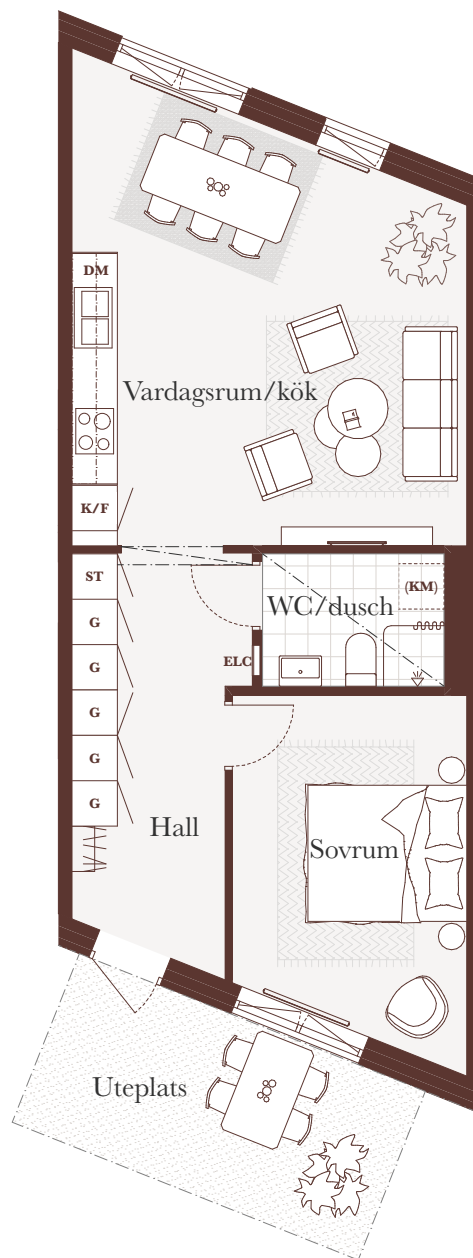

Skala 1:100 (A4)

0 0,5 1 2m

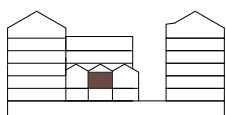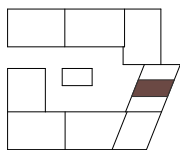


**Takhöjd ca 2,5 meter,
lokala sänkningar
kan förekomma**

Förklaringar:

- G - Garderob**
- K/F - Kyl/frys**
- ST - Städskåp**
- DM - Diskmaskin**
- (KM) - Plats för kombimaskin**
- ELC - Elcentral**
- - - Takhöjd ca 2,2 m**



Lägenhet:

C-1102

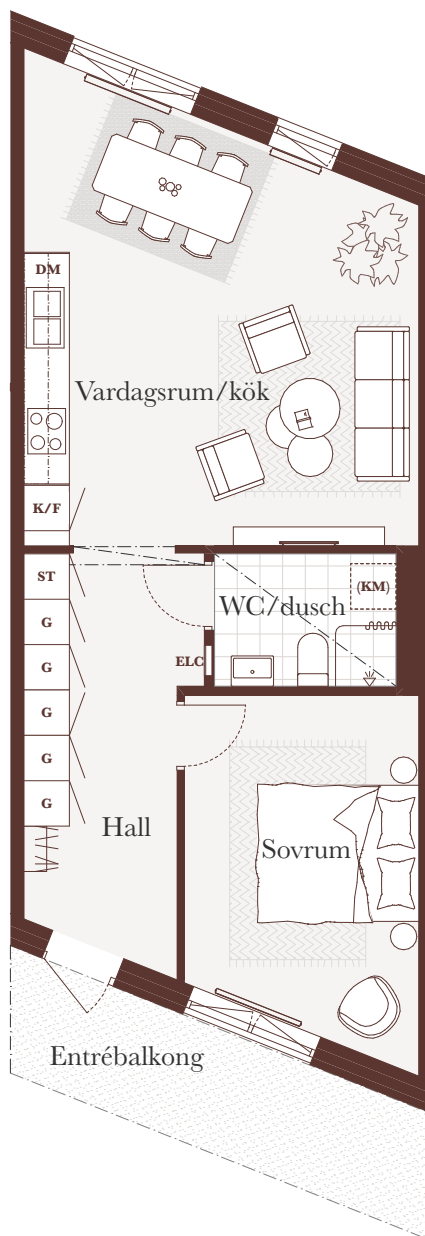

Skala 1:100 (A4)

0 0,5 1 2m

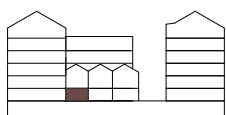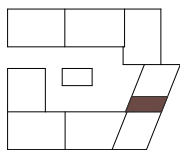


Takhöjd ca 2,5 meter,
lokala sänkningar
kan förekomma



Förklaringar:

- G - Garderob
- K/F - Kyl/frys
- ST - Städsåp
- DM - Diskmaskin
- (KM) - Plats för kombimaskin
- ELC - Elcentral
- - - Takhöjd ca 2,2 m

Lägenhet:

C-1003

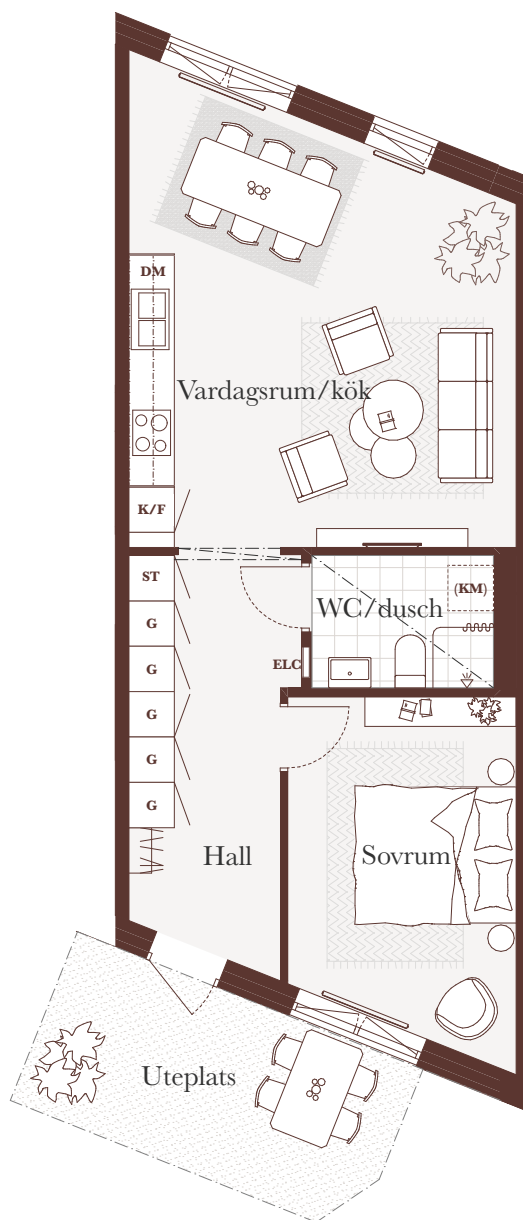

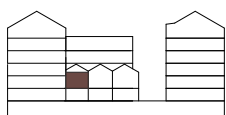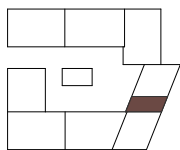

Takhöjd ca 2,5 meter,
lokala sänkningar
kan förekomma

Förklaringar:

- G - Garderob
- K/F - Kyl/frys
- ST - Städsåp
- DM - Diskmaskin
- (KM) - Plats för kombimaskin
- ELC - Elcentral
- - - Takhöjd ca 2,2 m

Lägenhet:

C-1103

