


Östra Storgatan 7

Area 32 + 57 m²

Plan 1 / Källarplan

TOSITO

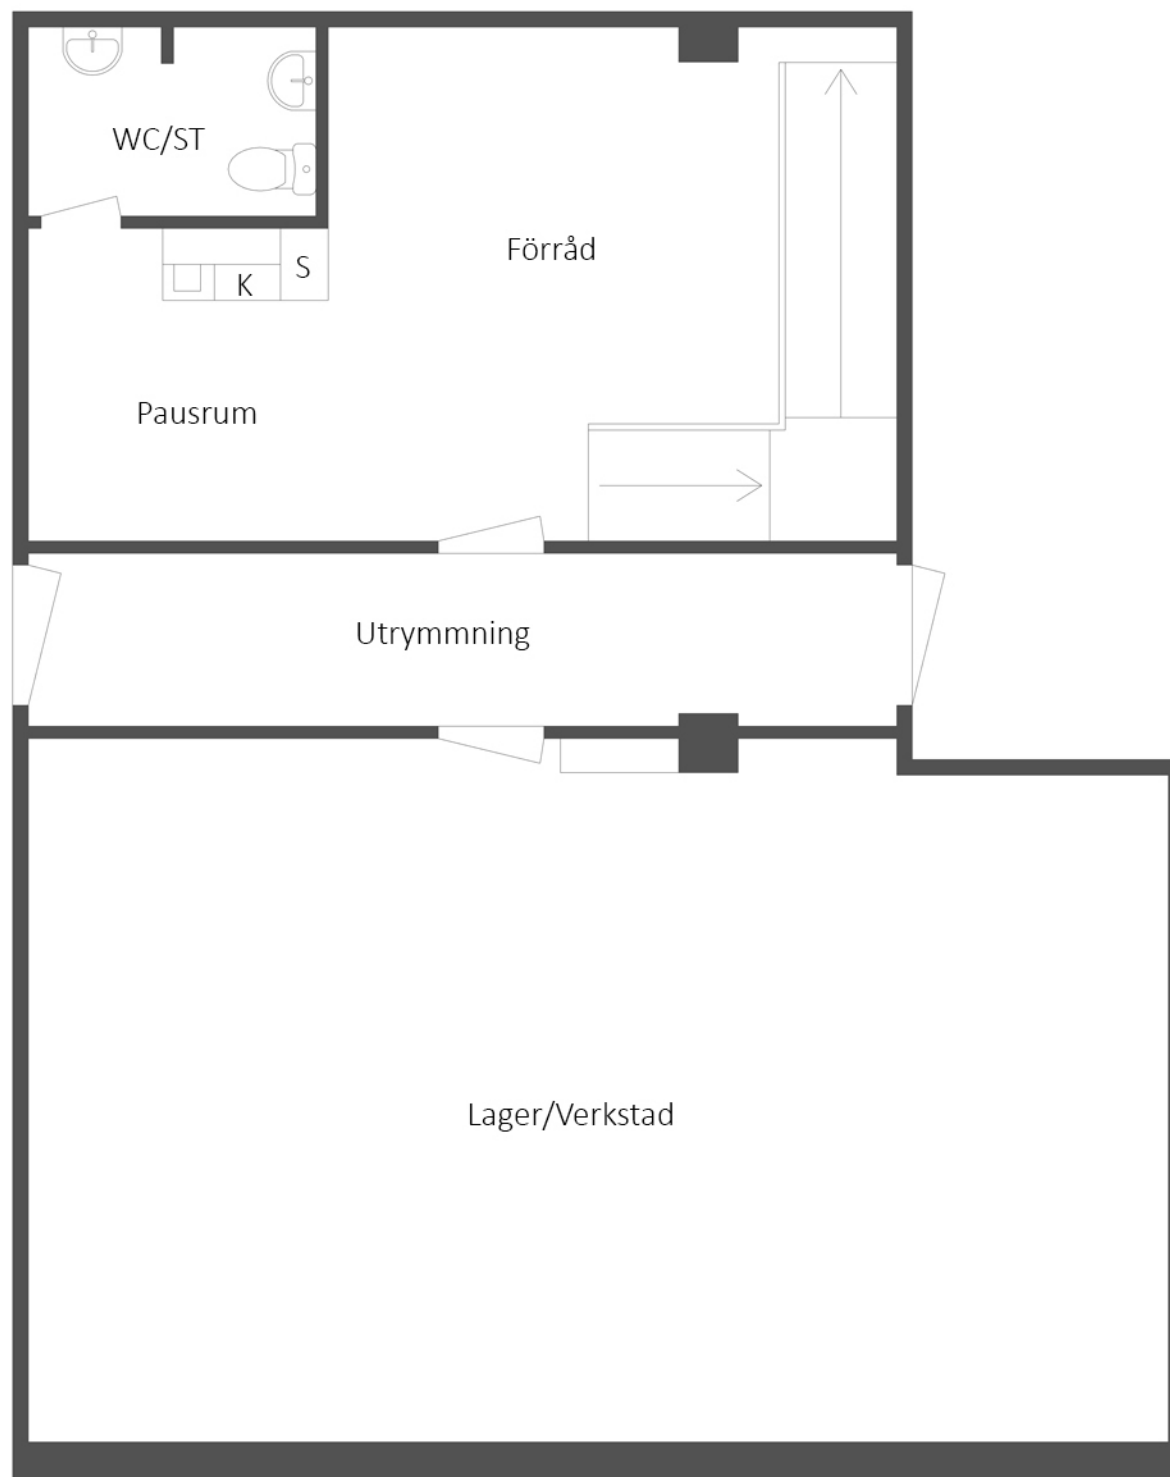

Tosito AB
Vaggerydsgatan 1
553 30 Jönköping

Tel. 036- 35 40 40
www.tosito.se

Viss avvikelse kan förekomma