


Takhöjd ca 2,5 meter,
lokala sänkningar
kan förekomma



Förklaringar:

- G - Garderob**
- K/F - Kyl/frys**
- ST - Städskåp**
- DM - Diskmaskin**
- (KM) - Plats för kombimaskin**
- ELC - Elcentral**
- - - - - Takhöjd ca 2,2 m**

Lägenhet:
A-1001

- Vägg med gipsskivor
- Betongvägg
- Gipsvägg + OSB (trä)

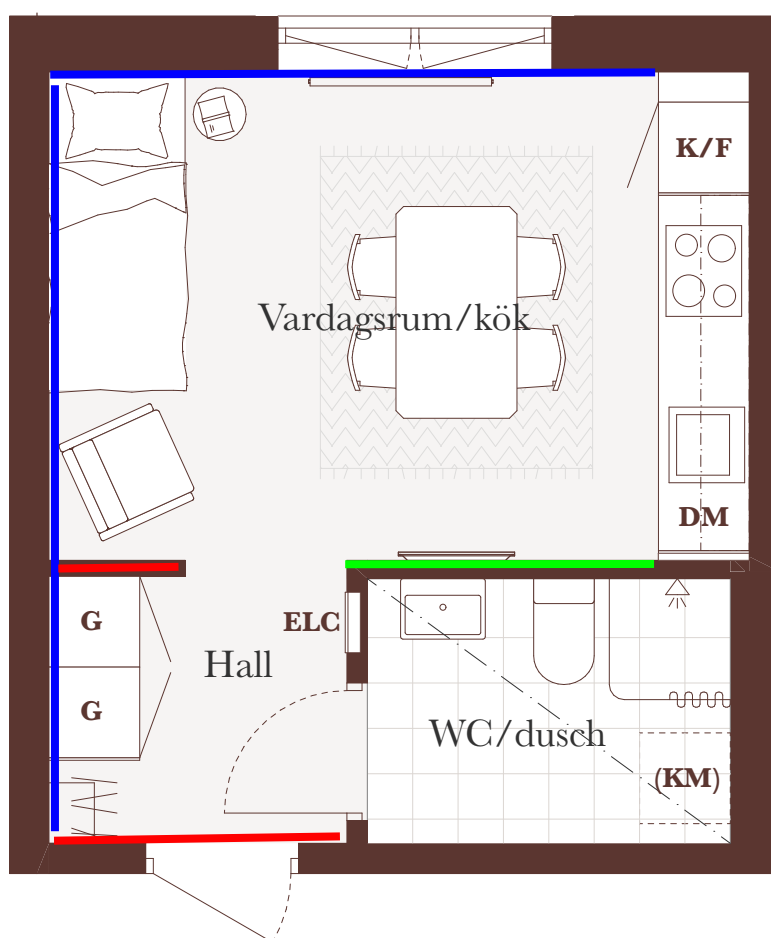

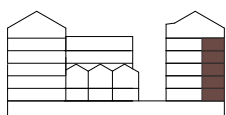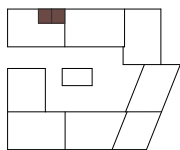

Takhöjd ca 2,5 meter,
lokala sänkningar
kan förekomma

Förklaringar:

- G - Garderob**
- K/F - Kyl/frys**
- ST - Städskåp**
- DM - Diskmaskin**
- (KM) - Plats för kombimaskin**
- ELC - Elcentral**
- - - Takhöjd ca 2,2 m**

Lägenhet:


A-1002 (sv)



(sv) = Spegelvänd

 Vägg med gipsskivor

 Betongvägg

 Gipsvägg + OSB (trä)

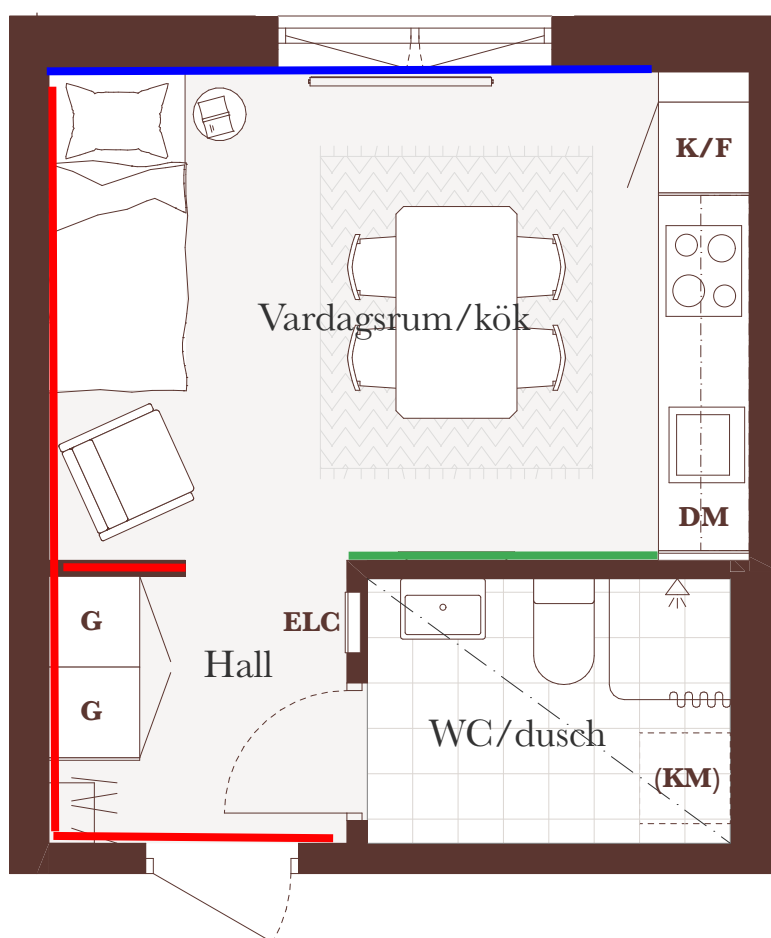

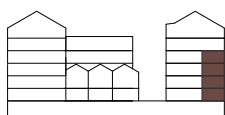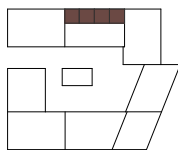

Takhöjd ca 2,5 meter,
lokala sänkningar
kan förekomma

Förklaringar:


- G - Garderob
- K/F - Kyl/frys
- ST - Städsåp
- DM - Diskmaskin
- (KM) - Plats för kombimaskin
- ELC - Elcentral
- Takhöjd ca 2,2 m



Lägenhet:

A-1003, A-1004 (sv),
A-1005, A-1006 (sv),
A-1103, A-1104 (sv),
A-1105, A-1106 (sv),
A-1203, A-1204 (sv),
A-1206 (sv), A-1303,
A-1304 (sv)

(sv) = Spegelvänd

- Vägg med gipsskivor
- Betongvägg
- Gipsvägg + OSB (trä)

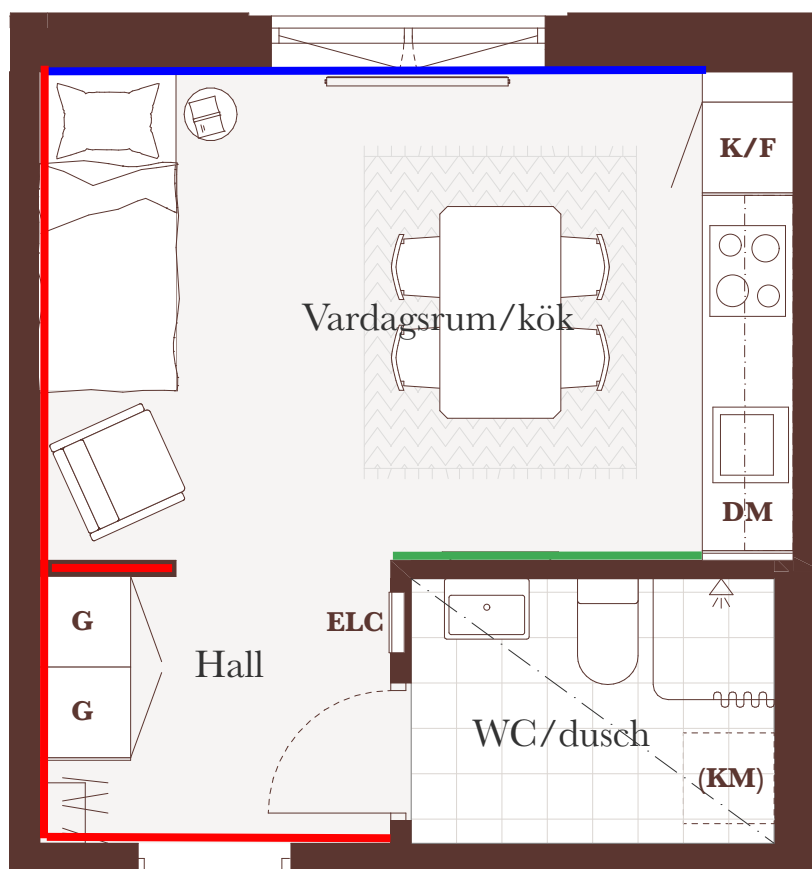

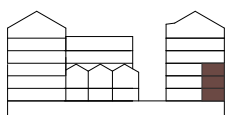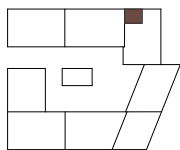

Takhöjd ca 2,5 meter,
lokala sänkningar
kan förekomma

Förklaringar:

- G - Garderob**
- K/F - Kyl/frys**
- ST - Städskåp**
- DM - Diskmaskin**
- (KM) - Plats för kombimaskin**
- ELC - Elcentral**
- Takhöjd ca 2,2 m


Lägenhet:



A-1007, A-1107,
A-1207

Vägg med gipsskivor

Betongvägg

Gipsvägg + OSB (trä)

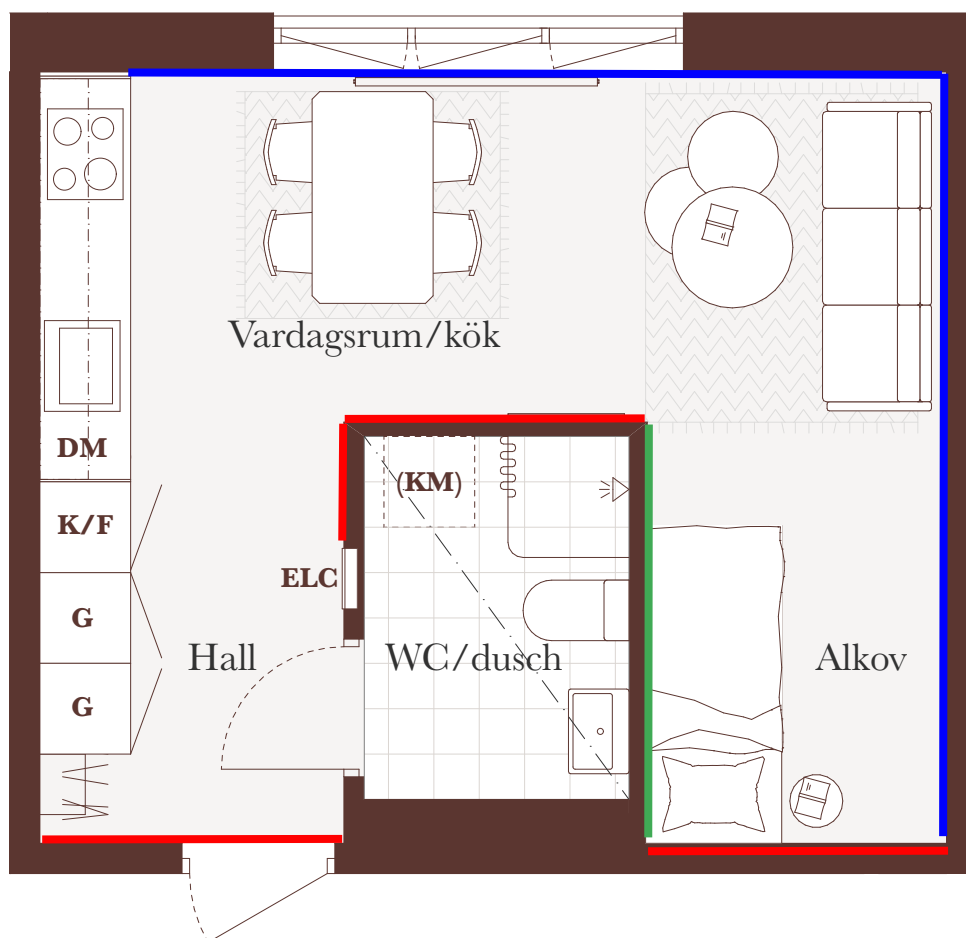

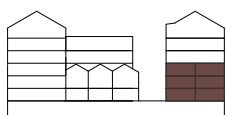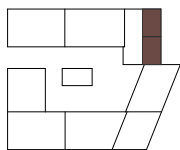

Takhöjd ca 2,5 meter,
lokala sänkningar
kan förekomma

Förklaringar:

- G - Garderob
- K/F - Kyl/frys
- ST - Städsåp
- DM - Diskmaskin
- (KM) - Plats för kombimaskin
- ELC - Elcentral
- - - Takhöjd ca 2,2 m


Lägenhet:



A-1008, A-1009 (sv),
A-1108, A-1109 (sv),
A-1208, A-1209 (sv)

■ Vägg med gipsskivor

■ Betongvägg

■ Gipsvägg + OSB (trä)

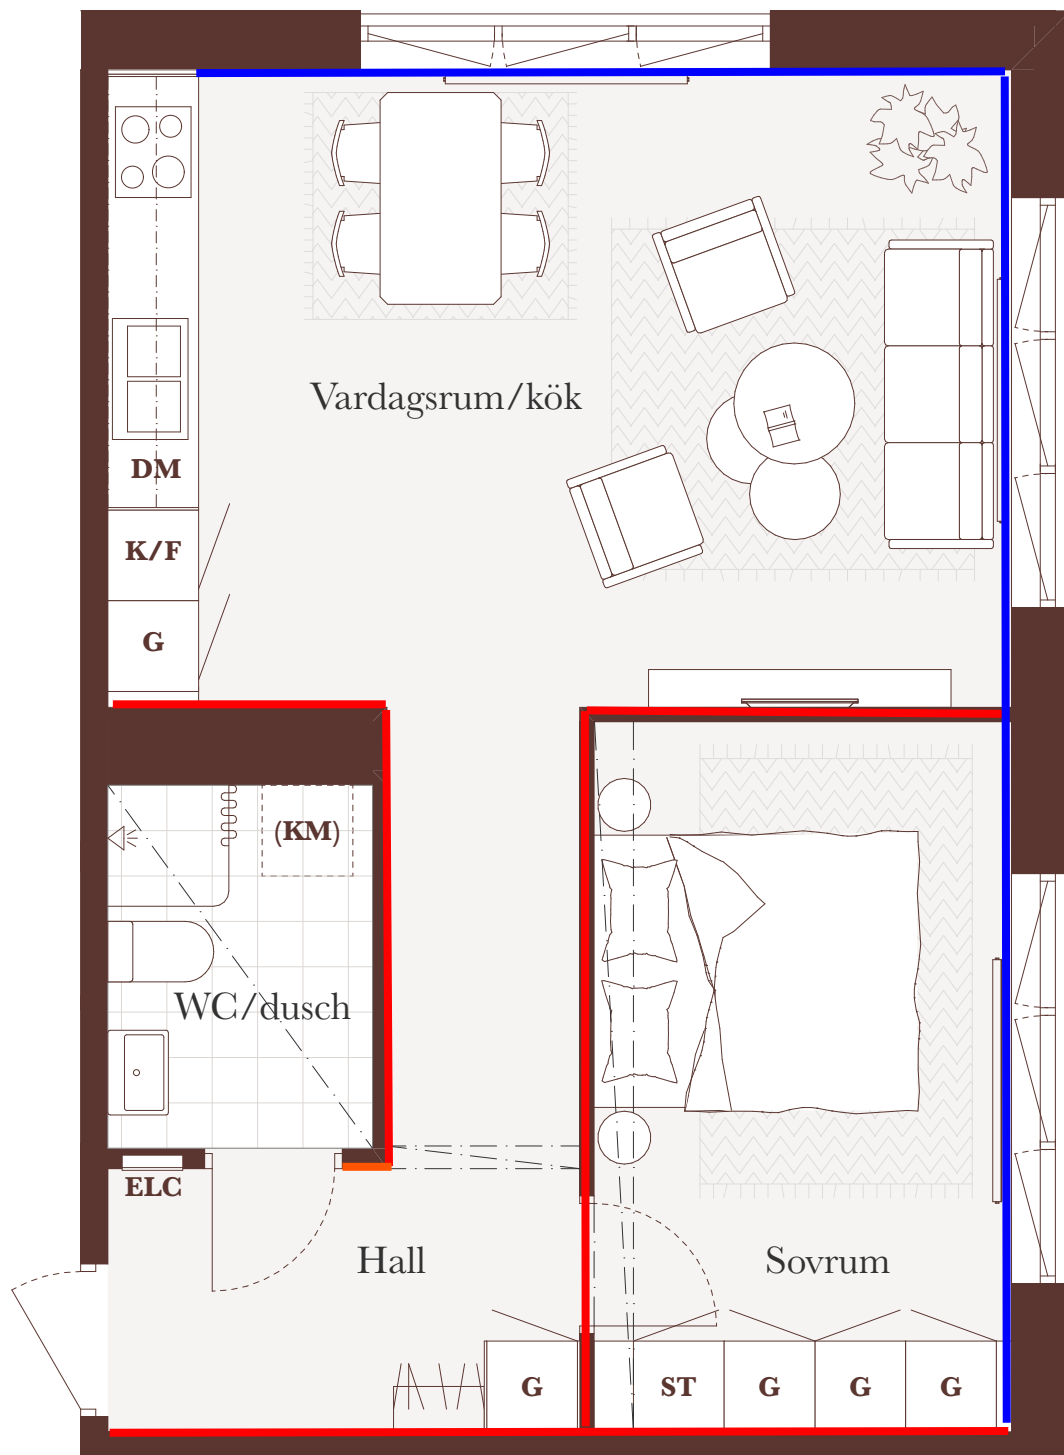

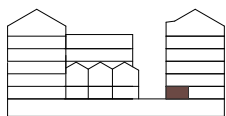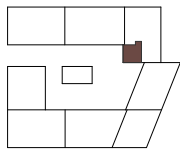


Takhöjd ca 2,5 meter,
lokala sänkningar
kan förekomma



Förklaringar:

- G - Garderob
- K/F - Kyl/frys
- ST - Städsåp
- DM - Diskmaskin
- (KM) - Plats för kombimaskin
- ELC - Elcentral
- - - Takhöjd ca 2,2 m

Lägenhet:
A-1010

- Vägg med gipsskivor
- Betongvägg
- Gipsvägg + OSB (trä)

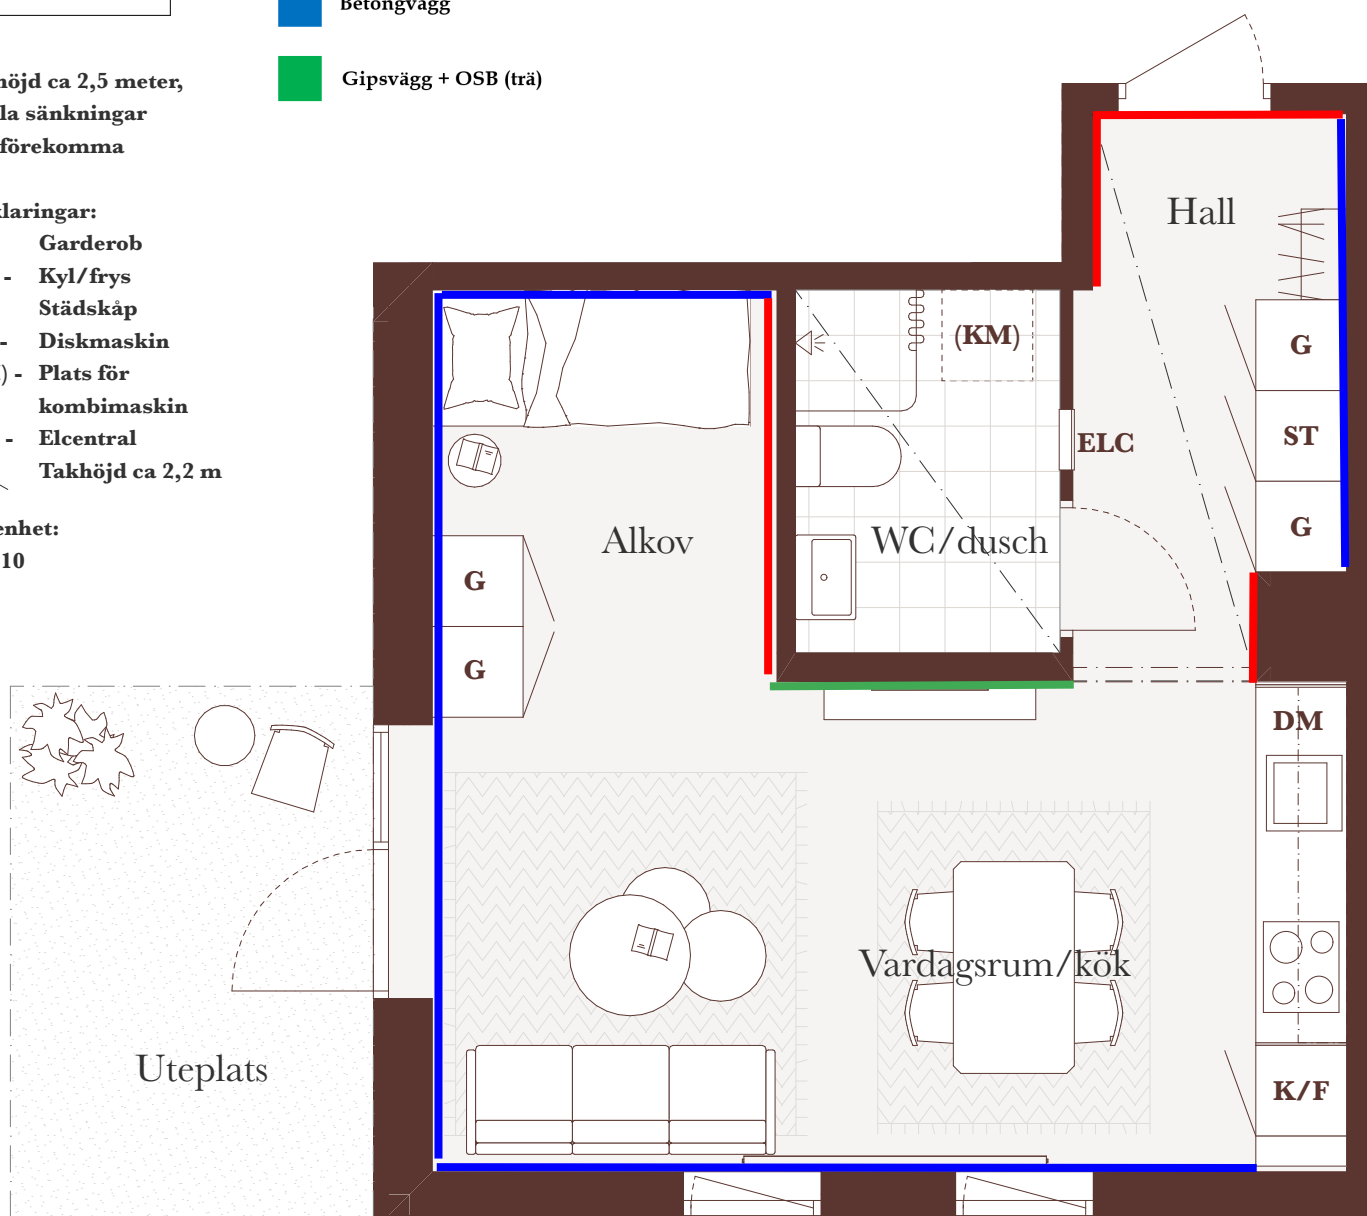

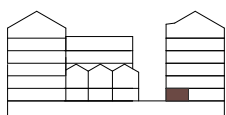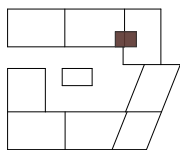

Takhöjd ca 2,5 meter,
lokala sänkningar
kan förekomma

Förklaringar:

- G - Garderob**
- K/F - Kyl/frys**
- ST - Städsåp**
- DM - Diskmaskin**
- (KM) - Plats för kombimaskin**
- ELC - Elcentral**
- Takhöjd ca 2,2 m**

Lägenhet:



A-1011

■ Vegg med gipsskivor

■ Betongvägg

■ Gipsvägg + OSB (trä)



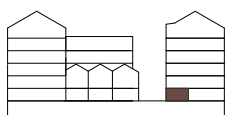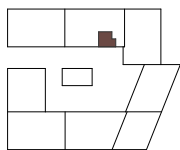

Takhöjd ca 2,5 meter,
lokala sänkningar
kan förekomma

Förklaringar:

- G - Garderob**
- K/F - Kyl/frys**
- ST - Städsåp**
- DM - Diskmaskin**
- (KM) - Plats för kombimaskin**
- ELC - Elcentral**
- Takhöjd ca 2,2 m**


Lägenhet:



A-1012

 Vägg med gipsskivor

 Betongvägg

 Gipsvägg + OSB (trä)

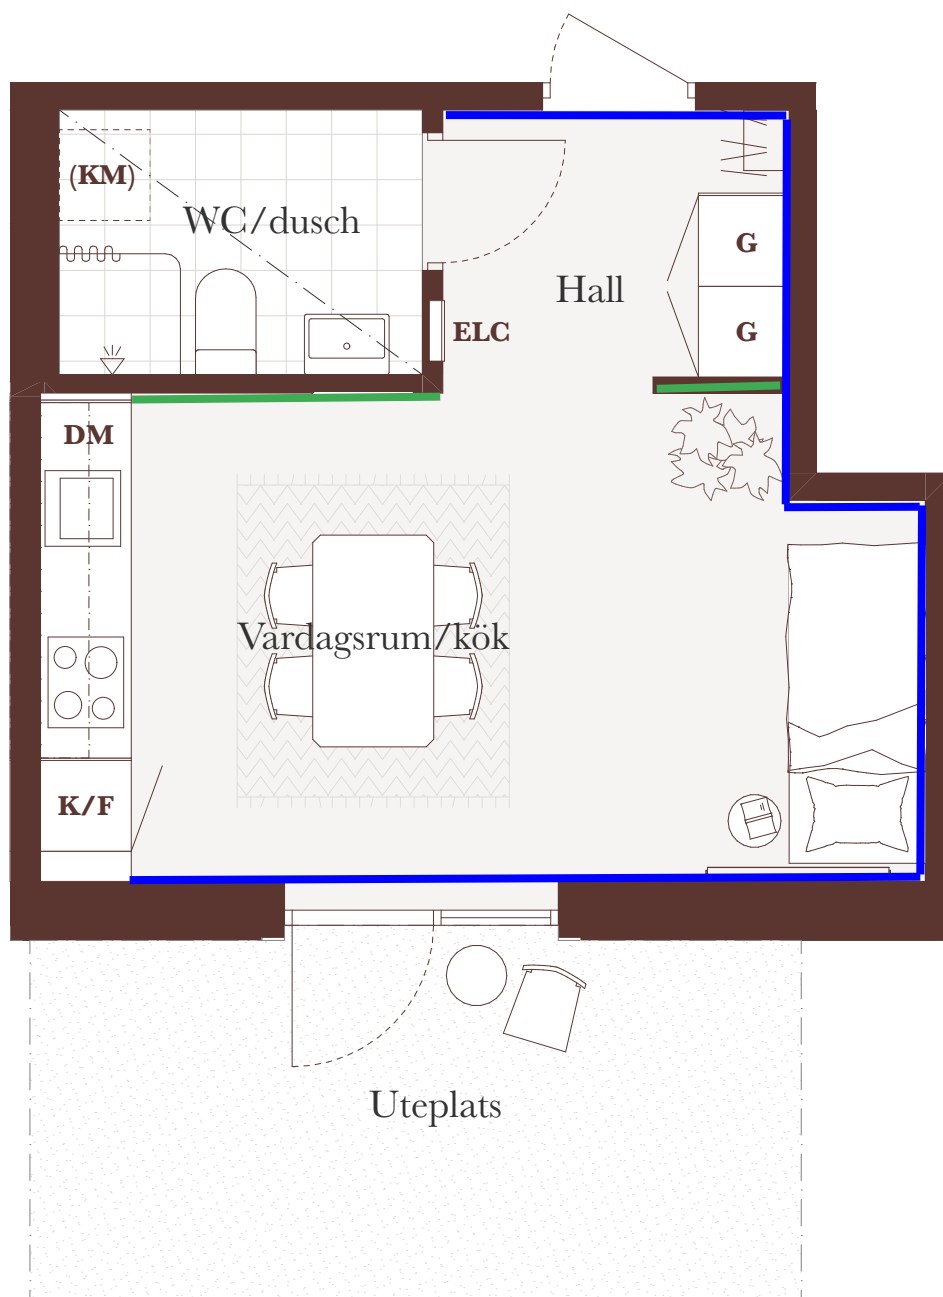

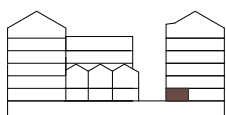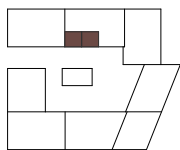

Takhöjd ca 2,5 meter,
lokala sänkningar
kan förekomma

Förklaringar:

G - Garderob

K/F - Kyl/frys

ST - Städsåp

DM - Diskmaskin

**(KM) - Plats för
kombimaskin**

ELC - Elcentral

Takhöjd ca 2,2 m

Lägenhet:


A-1013, A-1014 (sv)



(sv) = Spegelvänd

 Vägg med gipsskivor

 Betongvägg

 Gipsvägg + OSB (trä)

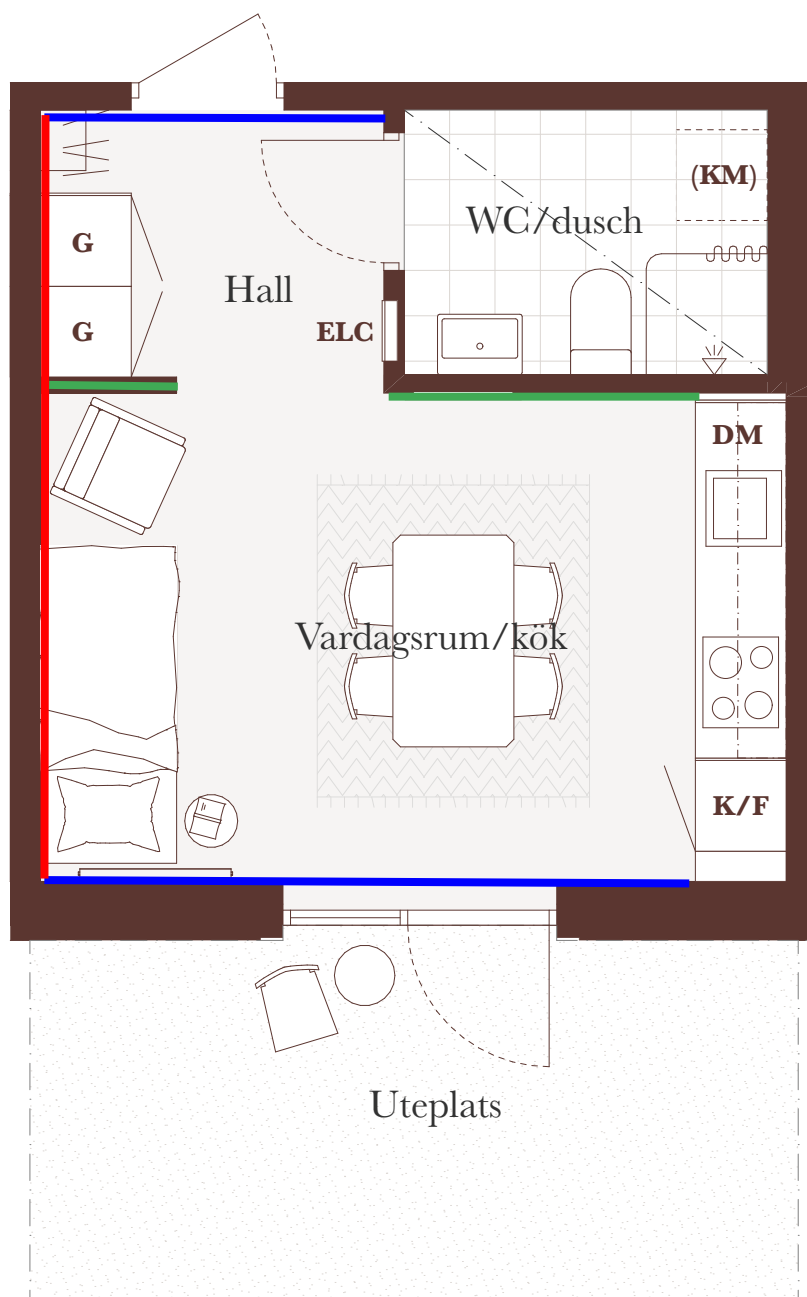

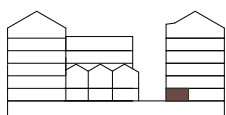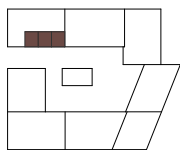

Takhöjd ca 2,5 meter,
lokala sänkningar
kan förekomma

Förklaringar:

G - Garderob

K/F - Kyl/frys

ST - Städsåp

DM - Diskmaskin

**(KM) - Plats för
kombimaskin**

ELC - Elcentral

Takhöjd ca 2,2 m

Lägenhet:


**A-1015, A-1016 (sv),
A-1017**



(sv) = Spegelvänd

Vägg med gipsskivor

Betongvägg

Gipsvägg + OSB (trä)

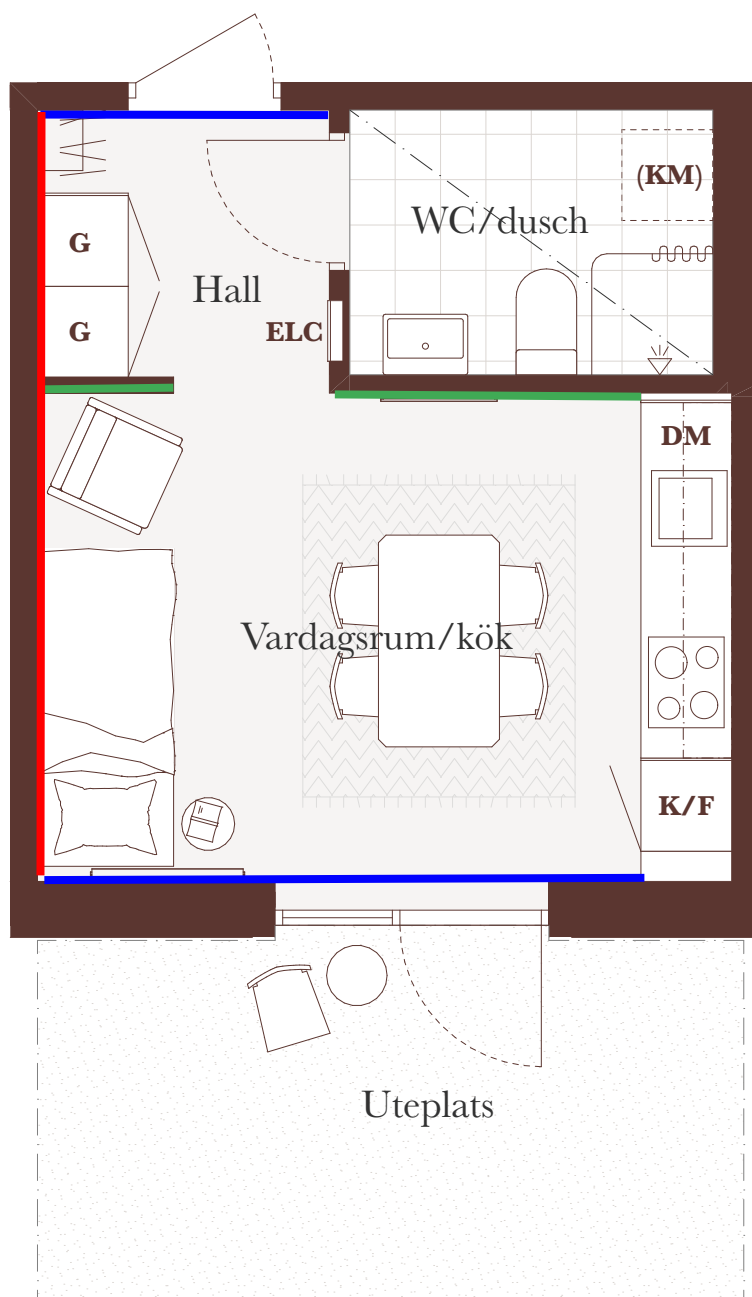

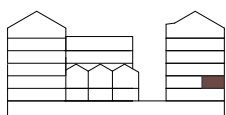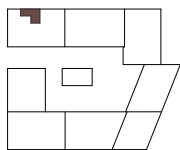

Takhöjd ca 2,5 meter,
lokala sänkningar
kan förekomma

Förklaringar:

- G - Garderob
- K/F - Kyl/frys
- ST - Städsåp
- DM - Diskmaskin
- (KM) - Plats för kombimaskin
- ELC - Elcentral
- - - Takhöjd ca 2,2 m


Lägenhet:



A-1101

■ Vegg med gipsskivor

■ Betongvägg

■ Gipsvägg + OSB (trä)

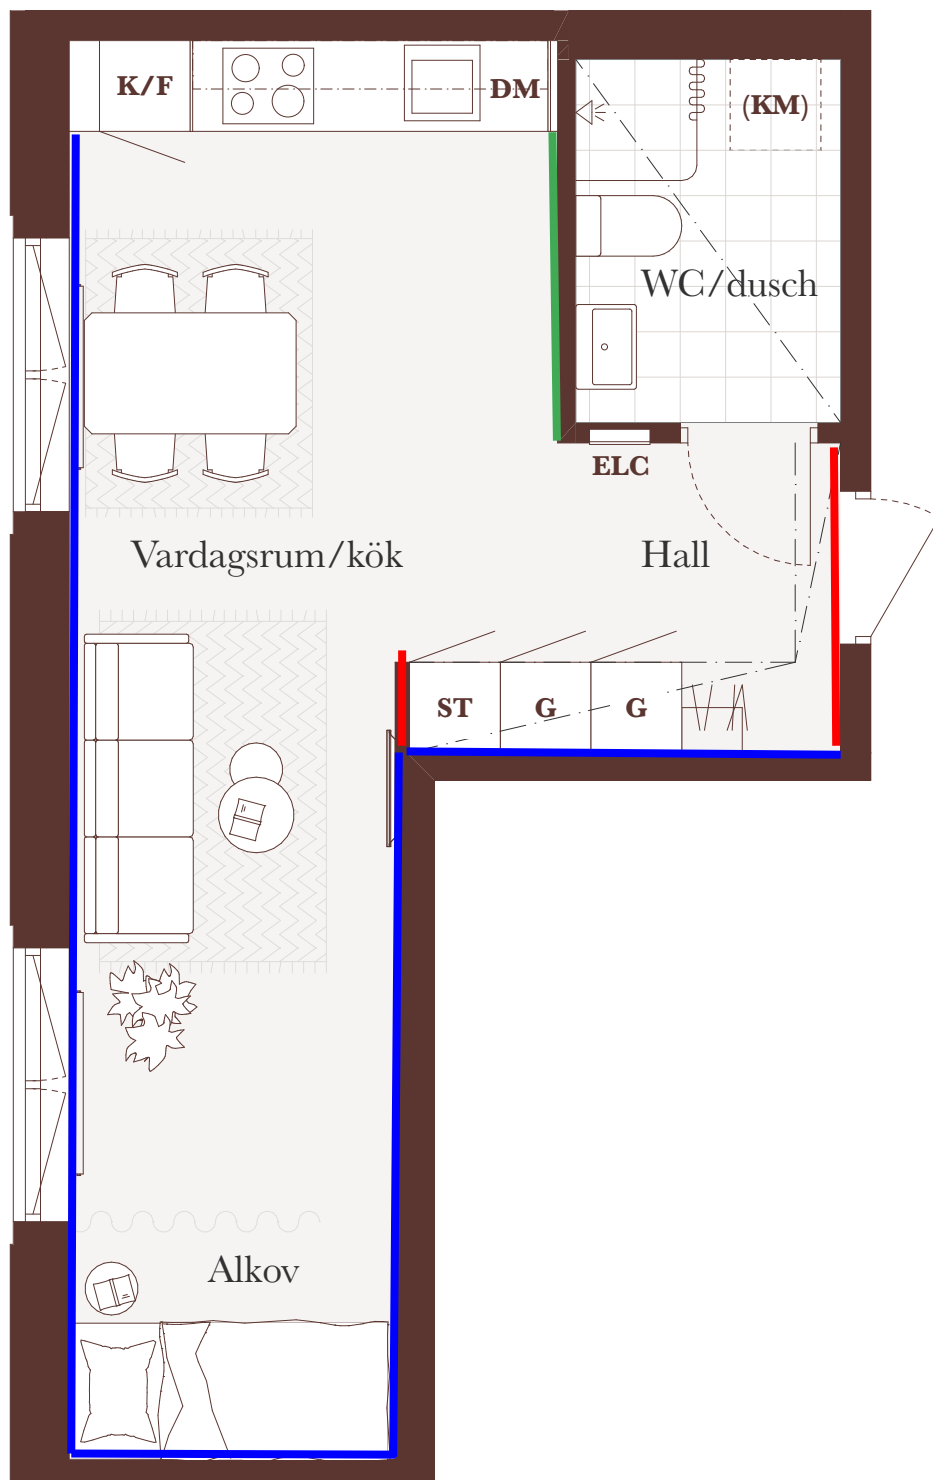

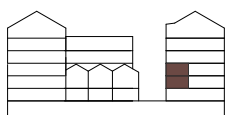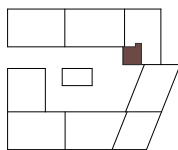

Takhöjd ca 2,5 meter,
lokala sänkningar
kan förekomma

Förklaringar:

G - Garderob

K/F - Kyl/frys

ST - Städsåp

DM - Diskmaskin

(KM) - Plats för
kombimaskin


ELC - Elcentral



--- Takhöjd ca 2,2 m

Lägenhet:

A-1110, A-1210,

- Vagg med gipsskivor
- Betongvägg
- Gipsvägg + OSB (trä)

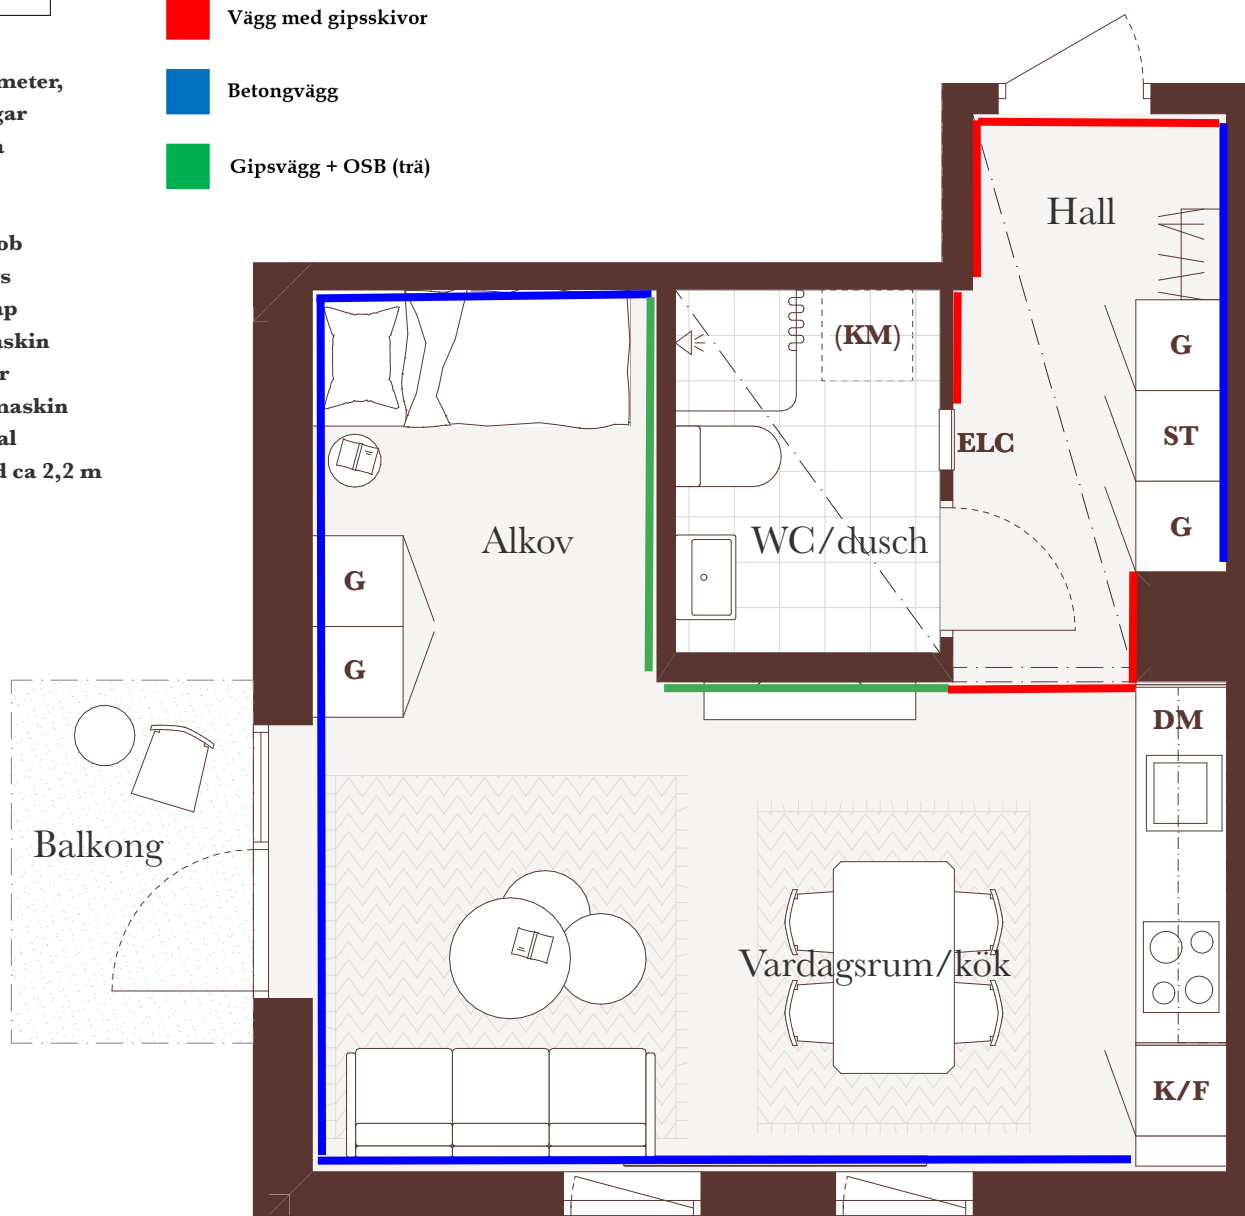

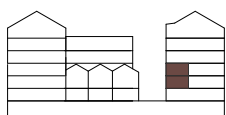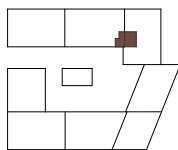

Takhöjd ca 2,5 meter,
lokala sänkningar
kan förekomma

Förklaringar:

- G - Garderob
- K/F - Kyl/frys
- ST - Städskåp
- DM - Diskmaskin
- (KM) - Plats för kombimaskin
- ELC - Elcentral
- - - Takhöjd ca 2,2 m


Lägenhet:


A-1111, A-1211

■ Vägg med gipsskivor

■ Betongvägg

■ Gipsvägg + OSB (trä)

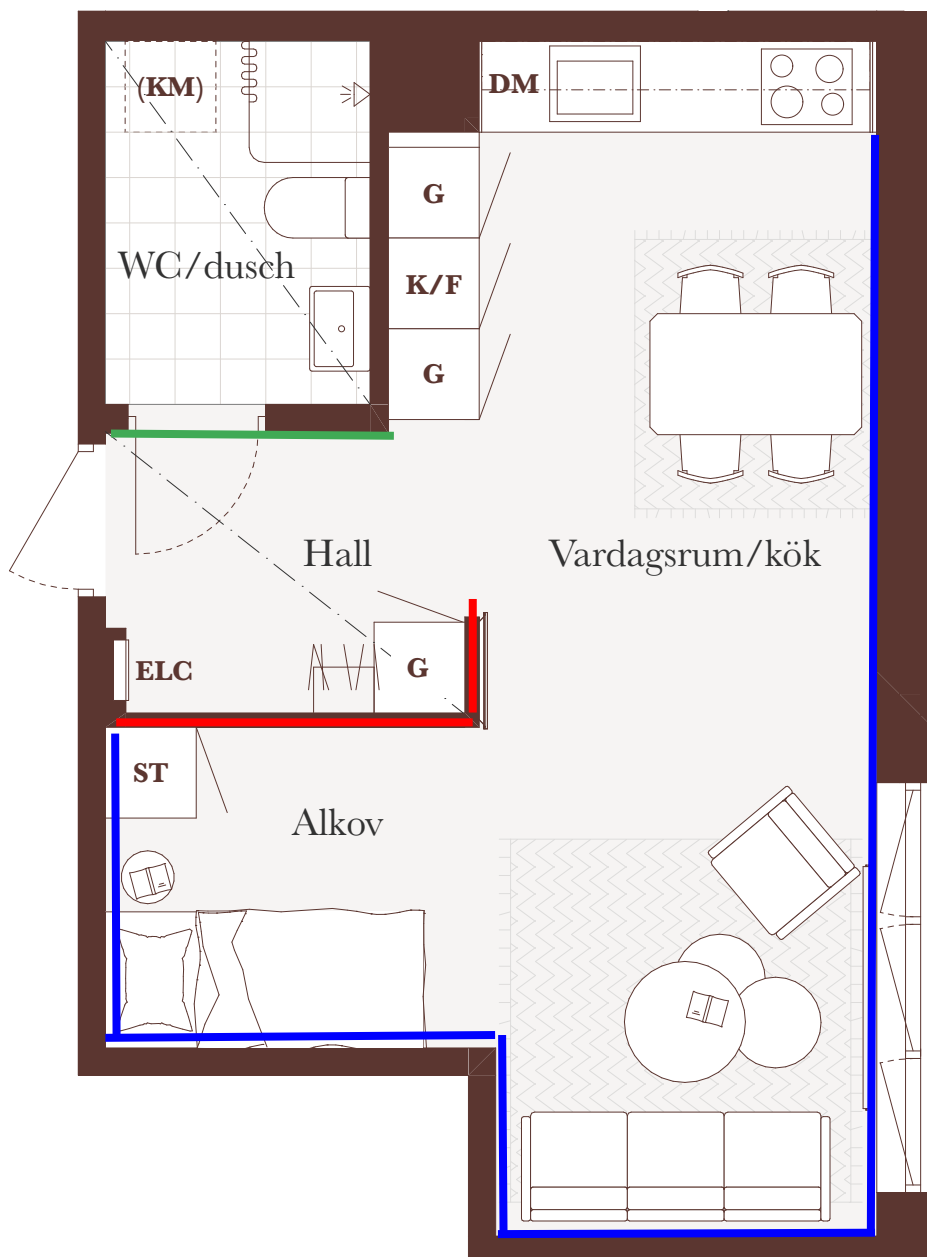

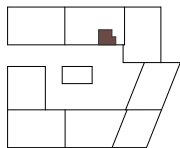

Takhöjd ca 2,5 meter,
lokala sänkningar
kan förekomma

Förklaringar:

- G - Garderob
- K/F - Kyl/frys
- ST - Städskåp
- DM - Diskmaskin
- (KM) - Plats för kombimaskin
- ELC - Elcentral
- - - Takhöjd ca 2,2 m


Lägenhet:



A-1112, A-1212

■ Vägg med gipsskivor

■ Betongvägg

■ Gipsvägg + OSB (trä)

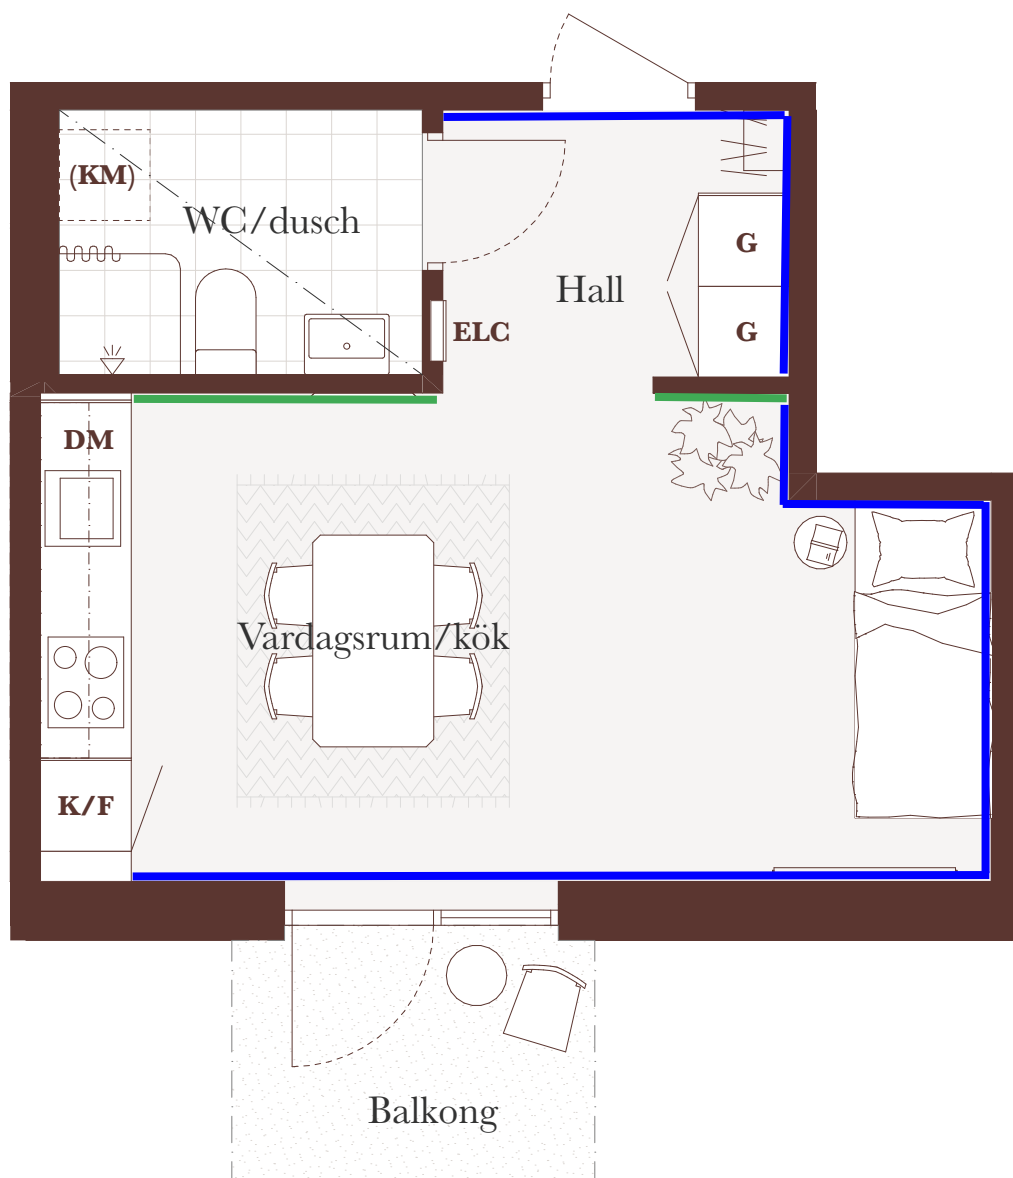

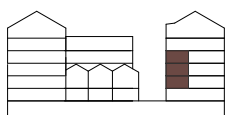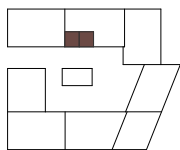

Takhöjd ca 2,5 meter,
lokala sänkningar
kan förekomma

Förklaringar:

- G - Garderob
- K/F - Kyl/frys
- ST - Städsåp
- DM - Diskmaskin
- (KM) - Plats för kombimaskin
- ELC - Elcentral
- - - Takhöjd ca 2,2 m


Lägenhet:



A-1113, A-1114 (sv),
A-1213, A-1214 (sv),
A-1308, A-1309 (sv),

■ Vägg med gipsskivor

■ Betongvägg

■ Gipsvägg + OSB (trä)

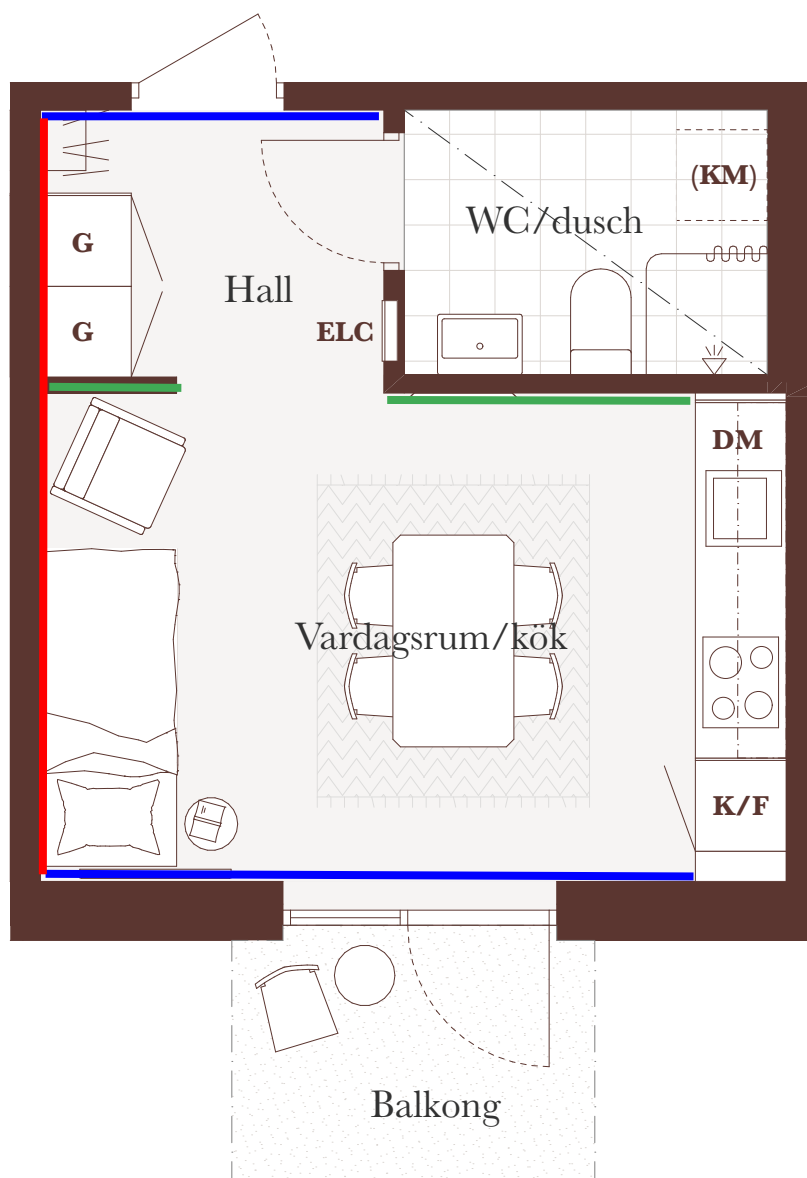

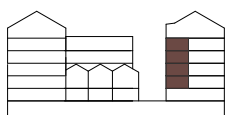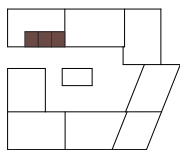

Takhöjd ca 2,5 meter,
lokala sänkningar
kan förekomma

Förklaringar:


- G** - Garderob
- K/F** - Kyl/frys
- ST** - Städskåp
- DM** - Diskmaskin
- (KM)** - Plats för kombimaskin
- ELC** - Elcentral
- Takhöjd ca 2,2 m



Lägenhet:

A-1115, A-1116 (sv),
A-1117, A-1215,
A-1216 (sv), A-1217,
A-1310, A-1311 (sv),
A-1312, A-1411 (sv),
A-1412

(sv) = Spegelvänd

- Vägg med gipsskivor
- Betongvägg
- Gipsvägg + OSB (trä)

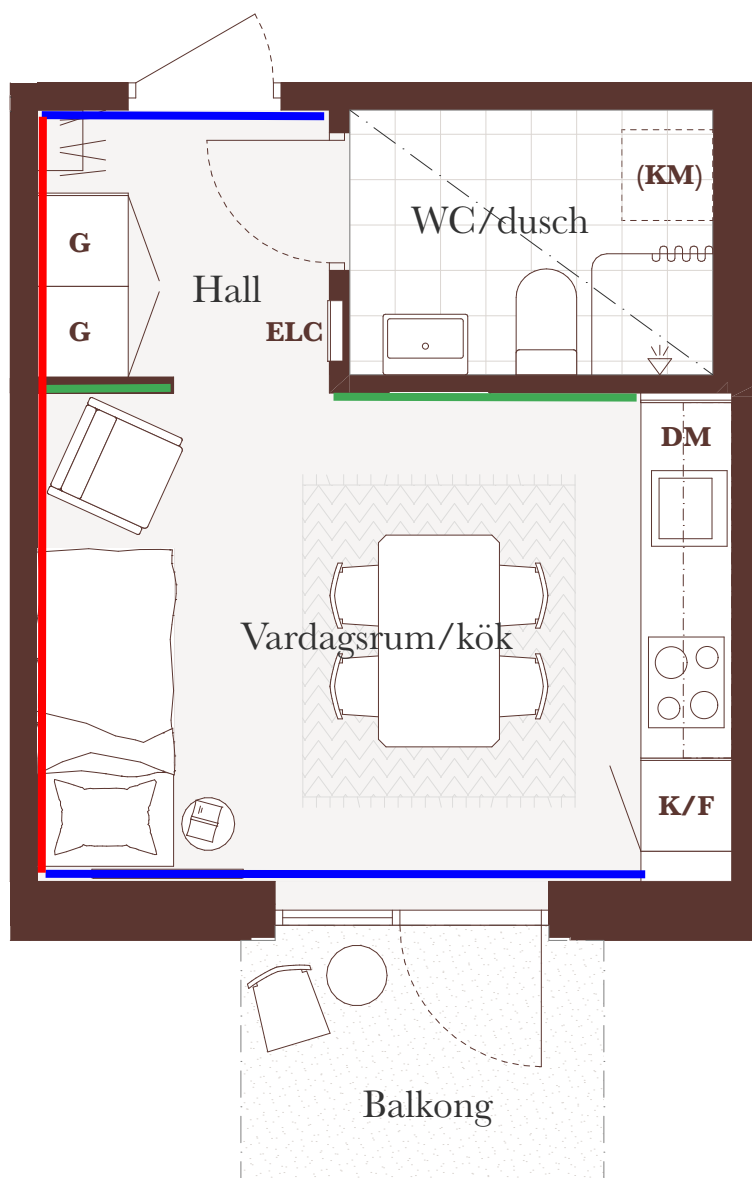

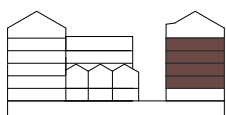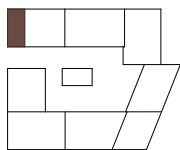

Takhöjd ca 2,5 meter,
lokala sänkningar
kan förekomma

Förklaringar:

- G - Garderob
- K/F - Kyl/frys
- ST - Städsåp
- DM - Diskmaskin
- (KM) - Plats för kombimaskin
- ELC - Elcentral
- - - Takhöjd ca 2,2 m


Lägenhet:



A-1118, A-1218,
A-1313, A-1413

■ Vägg med gipsskivor

■ Betongvägg

■ Gipsvägg + OSB (trä)

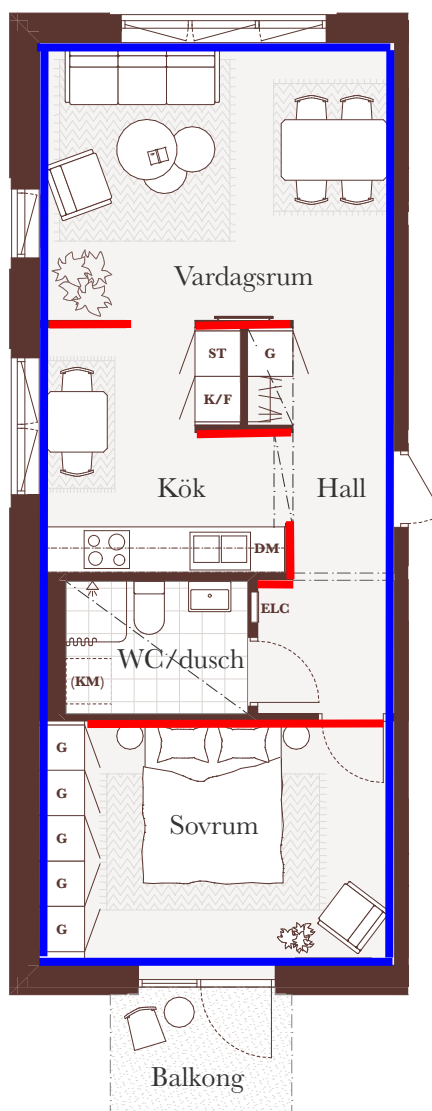

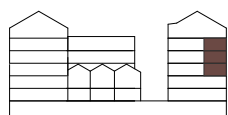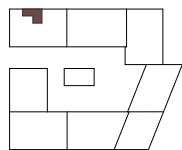

Takhöjd ca 2,5 meter,
lokala sänkning
kan förekomma

Förklaringar:

- G - Garderob
- K/F - Kyl/frys
- ST - Städskåp
- DM - Diskmaskin
- (KM) - Plats för kombimaskin
- ELC - Elcentral
- Takhöjd ca 2,2 m


Lägenhet:



A-1201, A-1301,
A-1401

■ Vägg med gipsskivor

■ Betongvägg

■ Gipsvägg + OSB (trä)

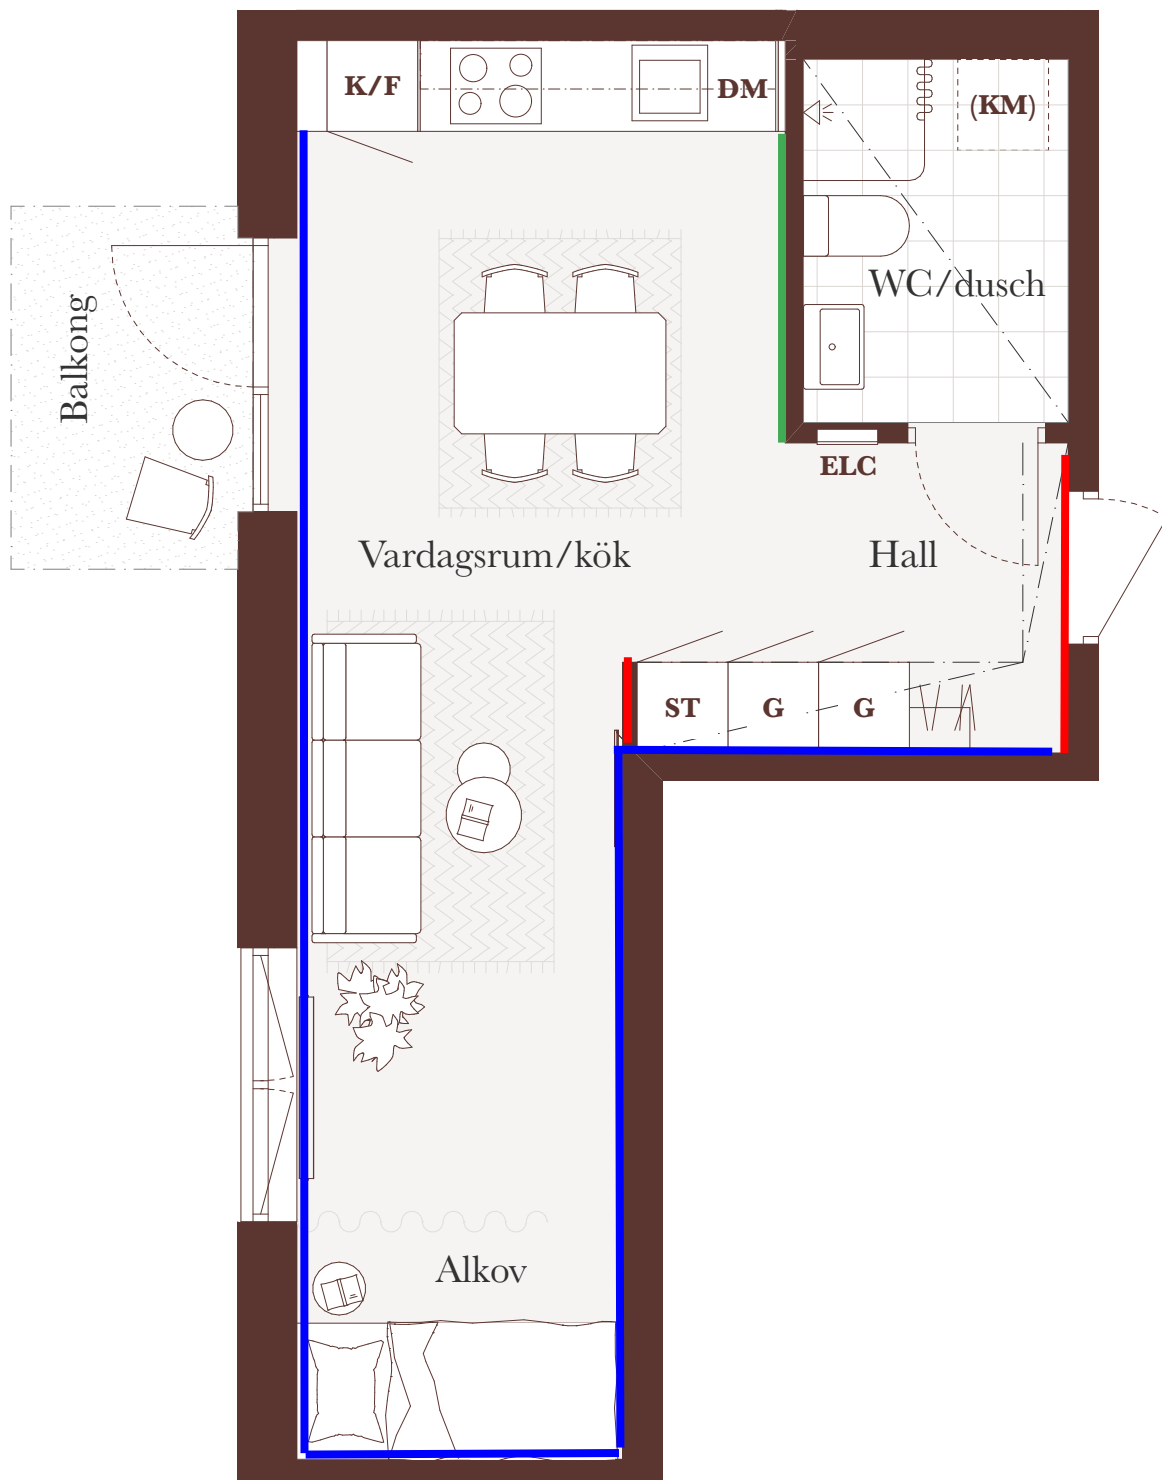

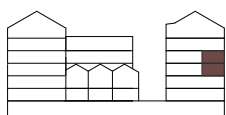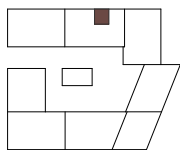

Takhöjd ca 2,5 meter,
lokala sänkningar
kan förekomma

Förklaringar:

G - Garderob

K/F - Kyl/frys

ST - Städsåp

DM - Diskmaskin

**(KM) - Plats för
kombimaskin**

ELC - Elcentral

Takhöjd ca 2,2 m


Lägenhet:



A-1205, A-1305

 Vägg med gipsskivor

 Betongvägg

 Gipsvägg + OSB (trä)

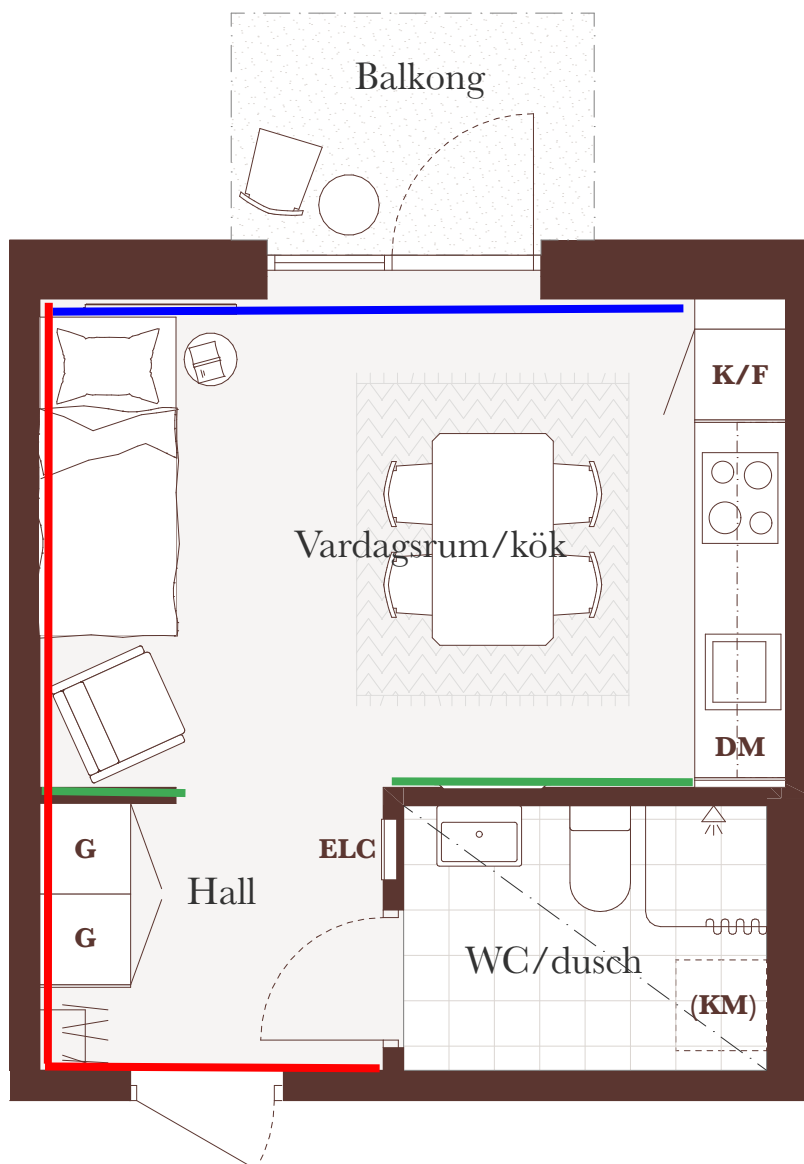

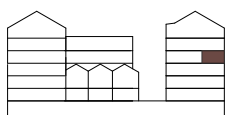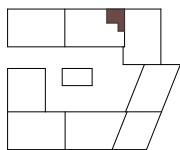

Takhöjd ca 2,5 meter,
lokala sänkningar
kan förekomma

Förklaringar:

- G - Garderob
- K/F - Kyl/frys
- ST - Städsåp
- DM - Diskmaskin
- (KM) - Plats för kombimaskin
- ELC - Elcentral
- - - Takhöjd ca 2,2 m


Lägenhet:



A-1306

■ Vägg med gipsskivor

■ Betongvägg

■ Gipsvägg + OSB (trä)

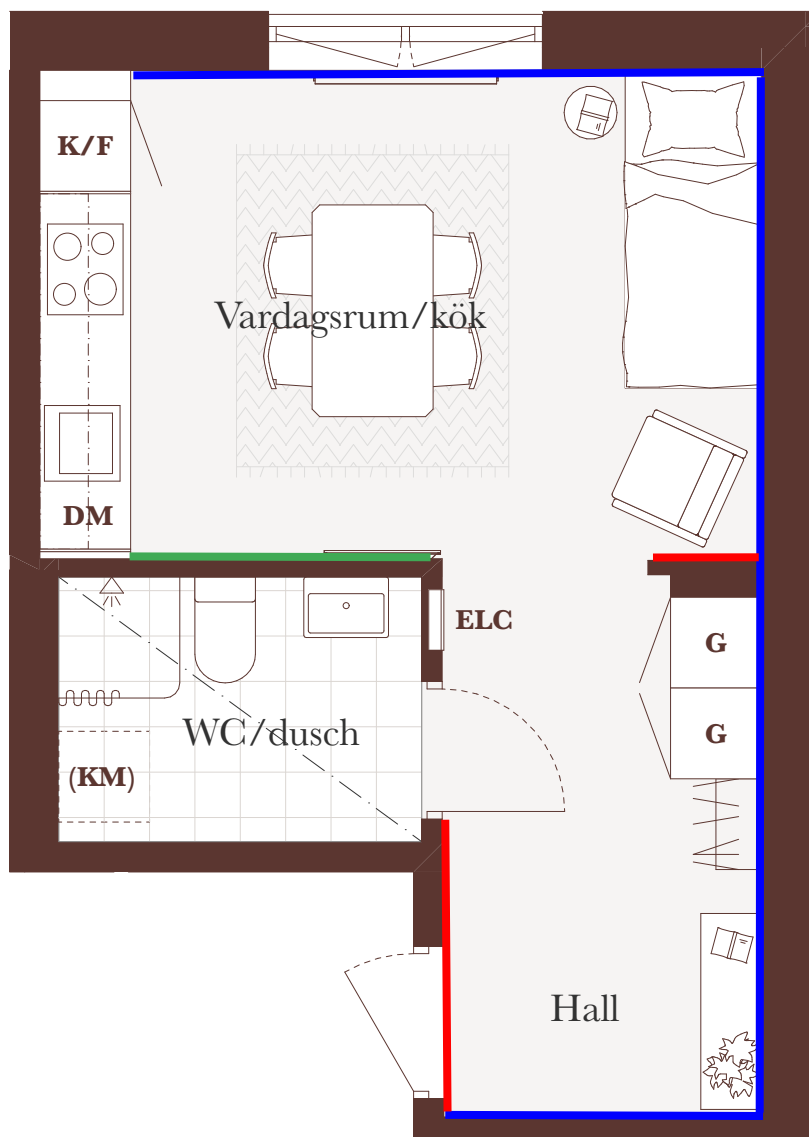

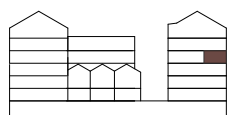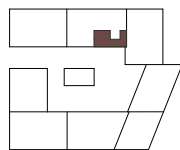


Takhöjd ca 2,5 meter,
lokala sänkningar
kan förekomma

Förklaringar:

- G - Garderob
- K/F - Kyl/frys
- ST - Städsåp
- DM - Diskmaskin
- (KM) - Plats för kombimaskin
- ELC - Elcentral
- - - Takhöjd ca 2,2 m



Lägenhet:
A-1307

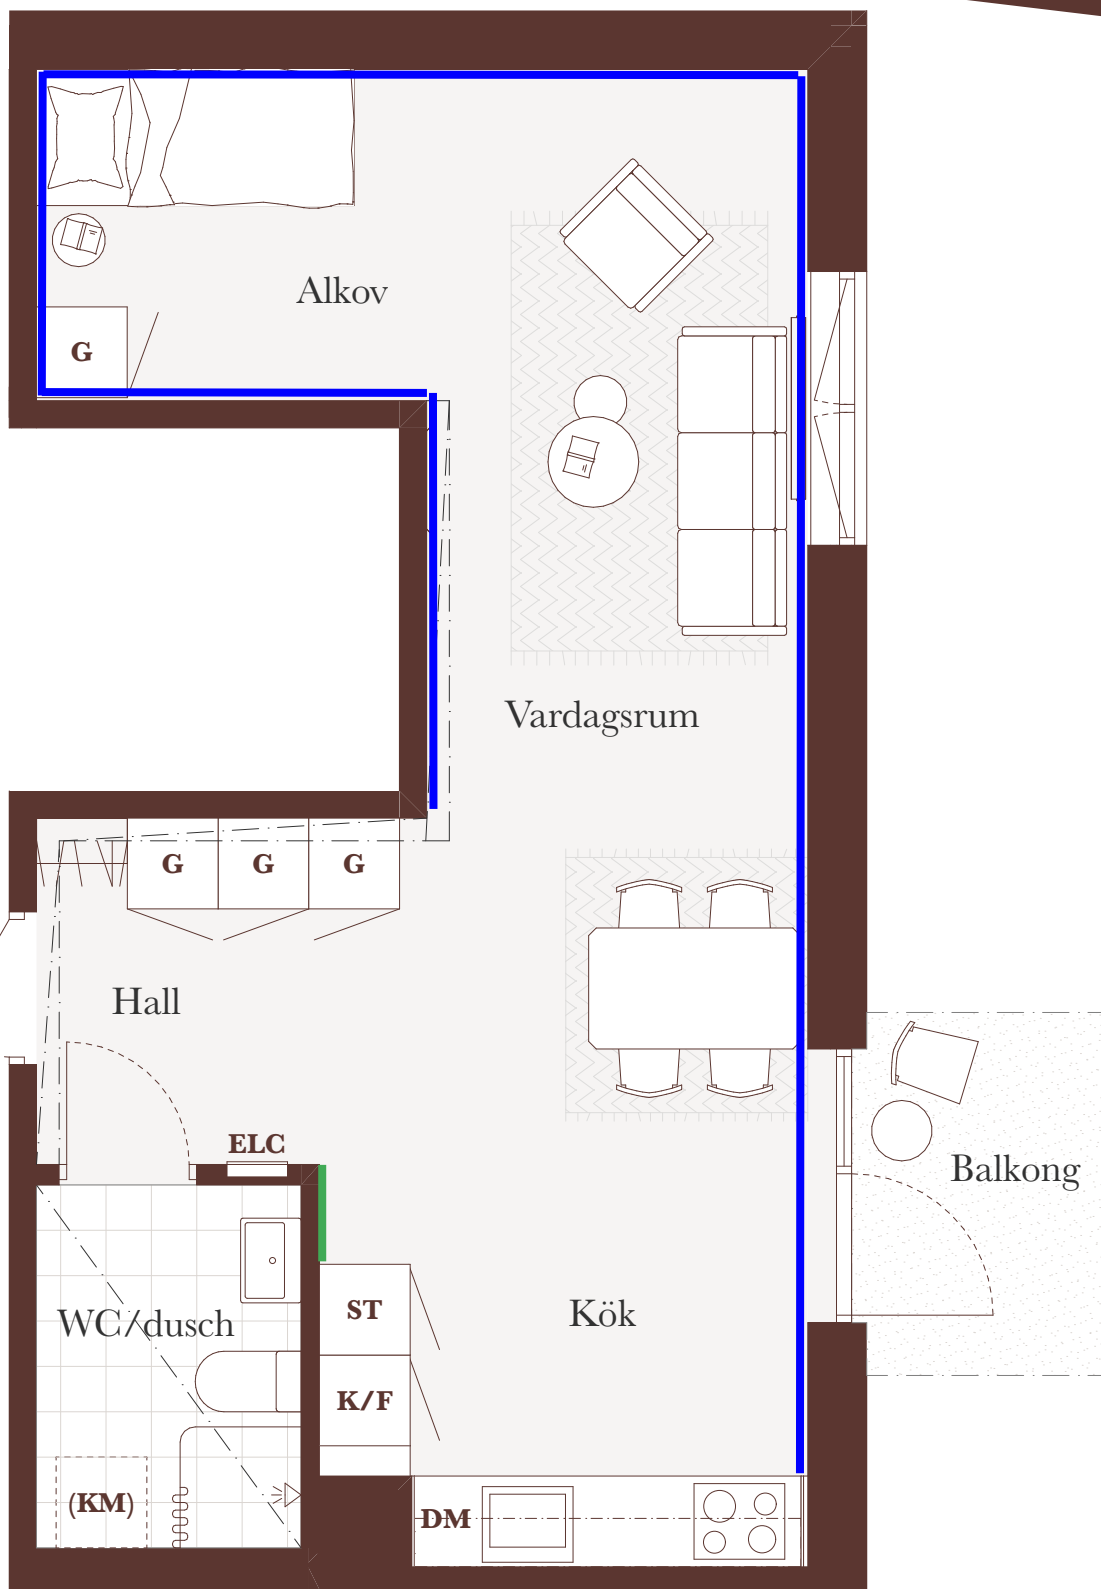

■ Vegg med gipsskivor

■ Betongvägg

■ Gipsvägg + OSB (trä)

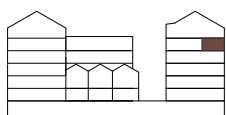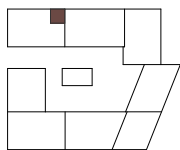

Takhöjd ca 2,5 meter,
lokala sänkningar
kan förekomma

Förklaringar:

G - Garderob

K/F - Kyl/frys

ST - Städsåp

DM - Diskmaskin

(KM) - Plats för
kombimaskin

ELC - Elcentral

--- Takhöjd ca 2,2 m

Lägenhet:


A-1402



(sv) = Spegelvänd

■ Vägg med gipsskivor

■ Betongvägg

■ Gipsvägg + OSB (trä)

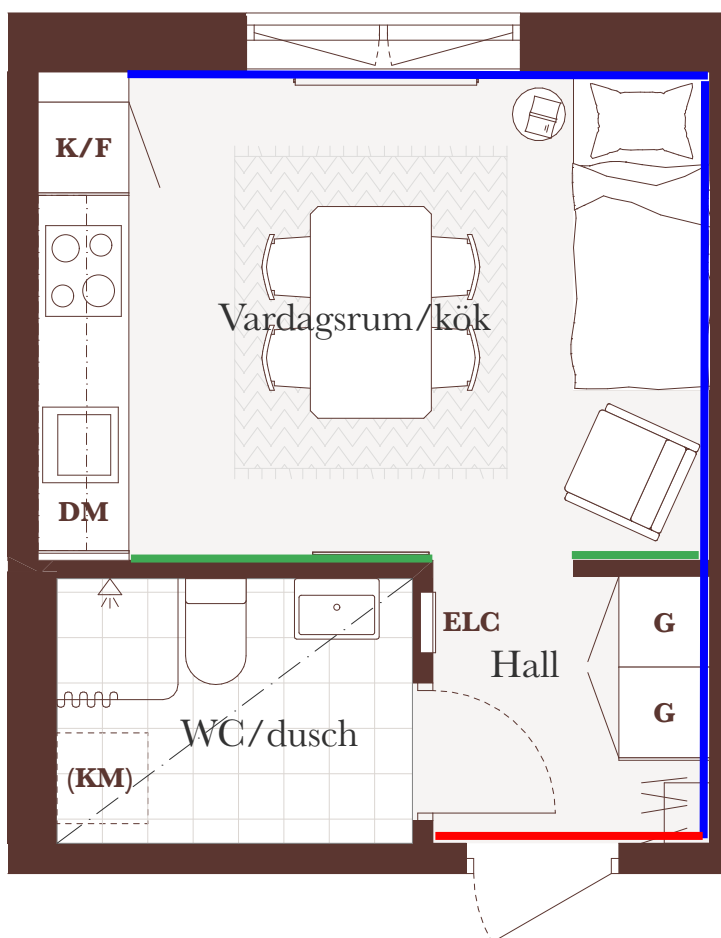

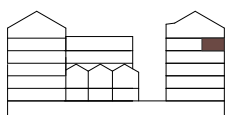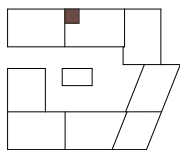

Förklaringar:

- G - Garderob**
- K/F - Kyl/frys**
- ST - Städsåp**
- DM - Diskmaskin**
- (KM) - Plats för kombimaskin**
- ELC - Elcentral**
- Plant tak, höjd enl. figur**

Lägenhet:


A-1403



(sv) = Spegelvänd

■ Vägg med gipsskivor

■ Betongvägg

■ Gipsvägg + OSB (trä)

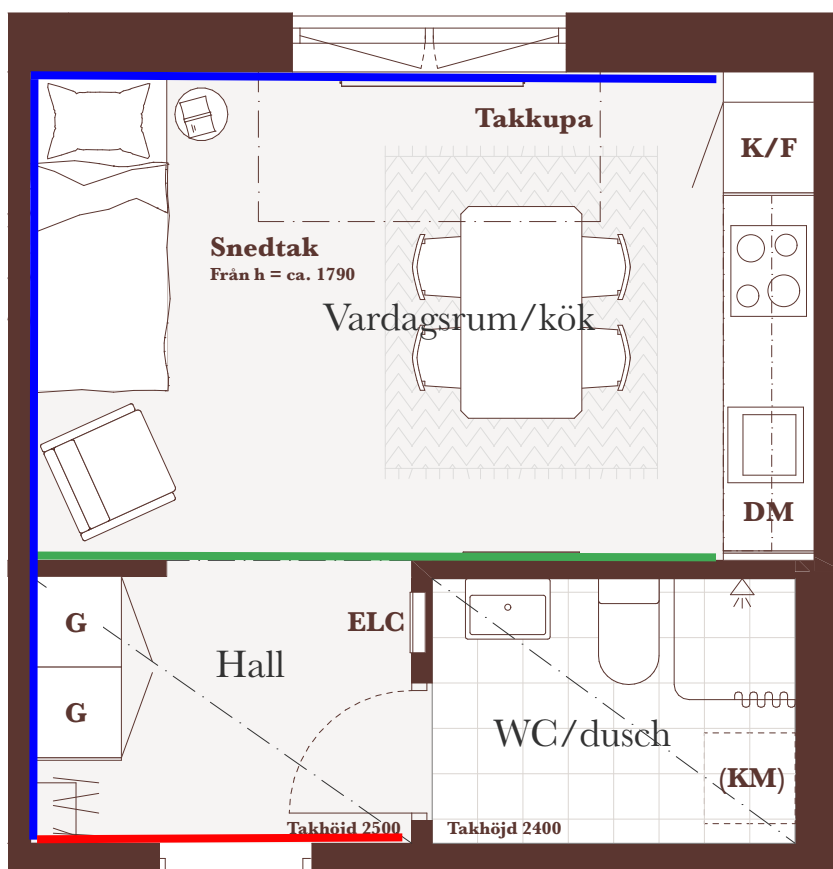

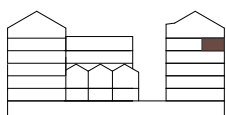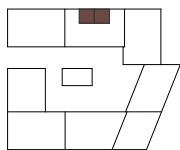

Förklaringar:

- G - Garderob**
- K/F - Kyl/frys**
- ST - Städsåp**
- DM - Diskmaskin**
- (KM) - Plats för kombimaskin**
- ELC - Elcentral**
- Plant tak, höjd enl. figur**

Lägenhet:


A-1404 (sv), A-1405



(sv) = Spegelvänd

■ Vägg med gipsskivor

■ Betongvägg

■ Gipsvägg + OSB (trä)

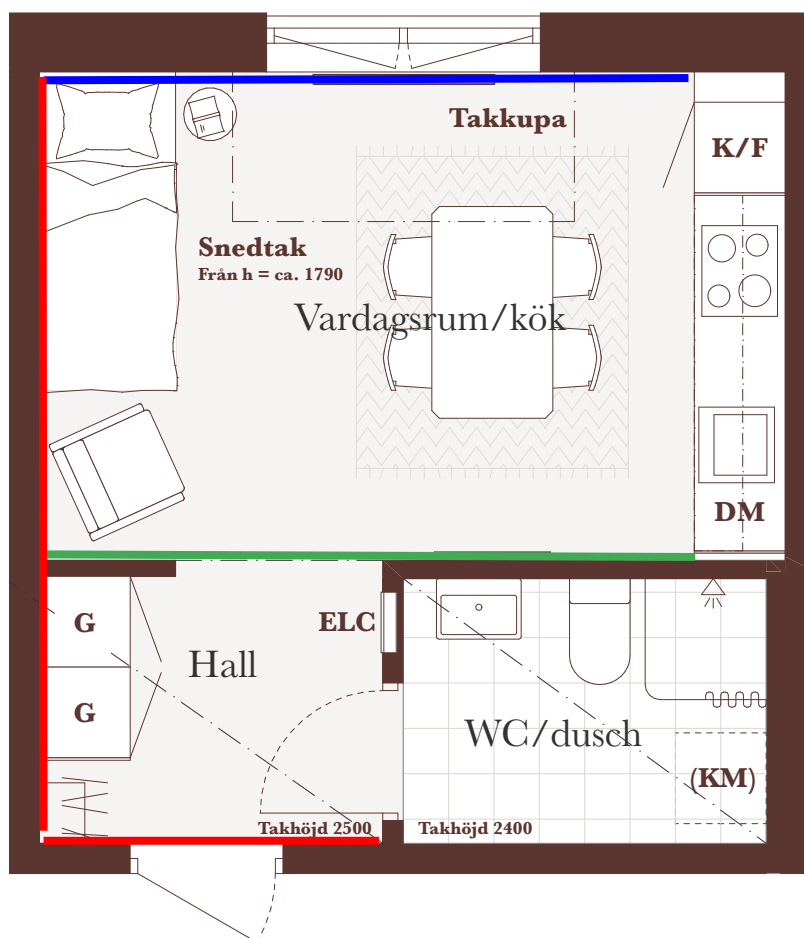

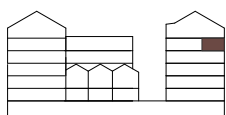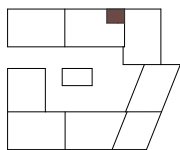


Förklaringar:



- G - Garderob**
- K/F - Kyl/frys**
- ST - Städskåp**
- DM - Diskmaskin**
- (KM) - Plats för kombimaskin**
- ELC - Elcentral**
- Plant tak, höjd enl. figur**

Lägenhet:

A-1406

- Vägg med gipsskivor
- Betongvägg
- Gipsvägg + OSB (trä)

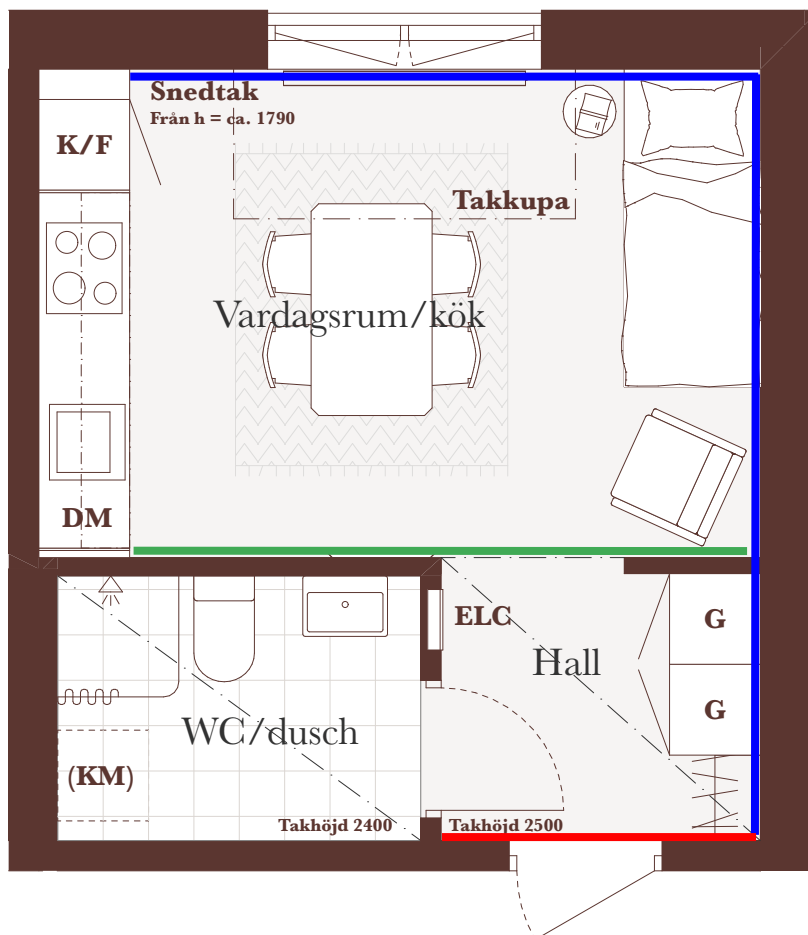

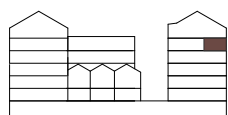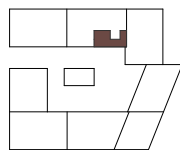


Förklaringar:



- G** - Garderob
- K/F** - Kyl/frys
- ST** - Städsåp
- DM** - Diskmaskin
- (KM)** - Plats för kombimaskin
- ELC** - Elcentral
- Plant tak,**
höjd enl. figur

- Vegg med gipsskivor
- Betongvägg
- Gipsvägg + OSB (trä)

Lägenhet:

A-1407

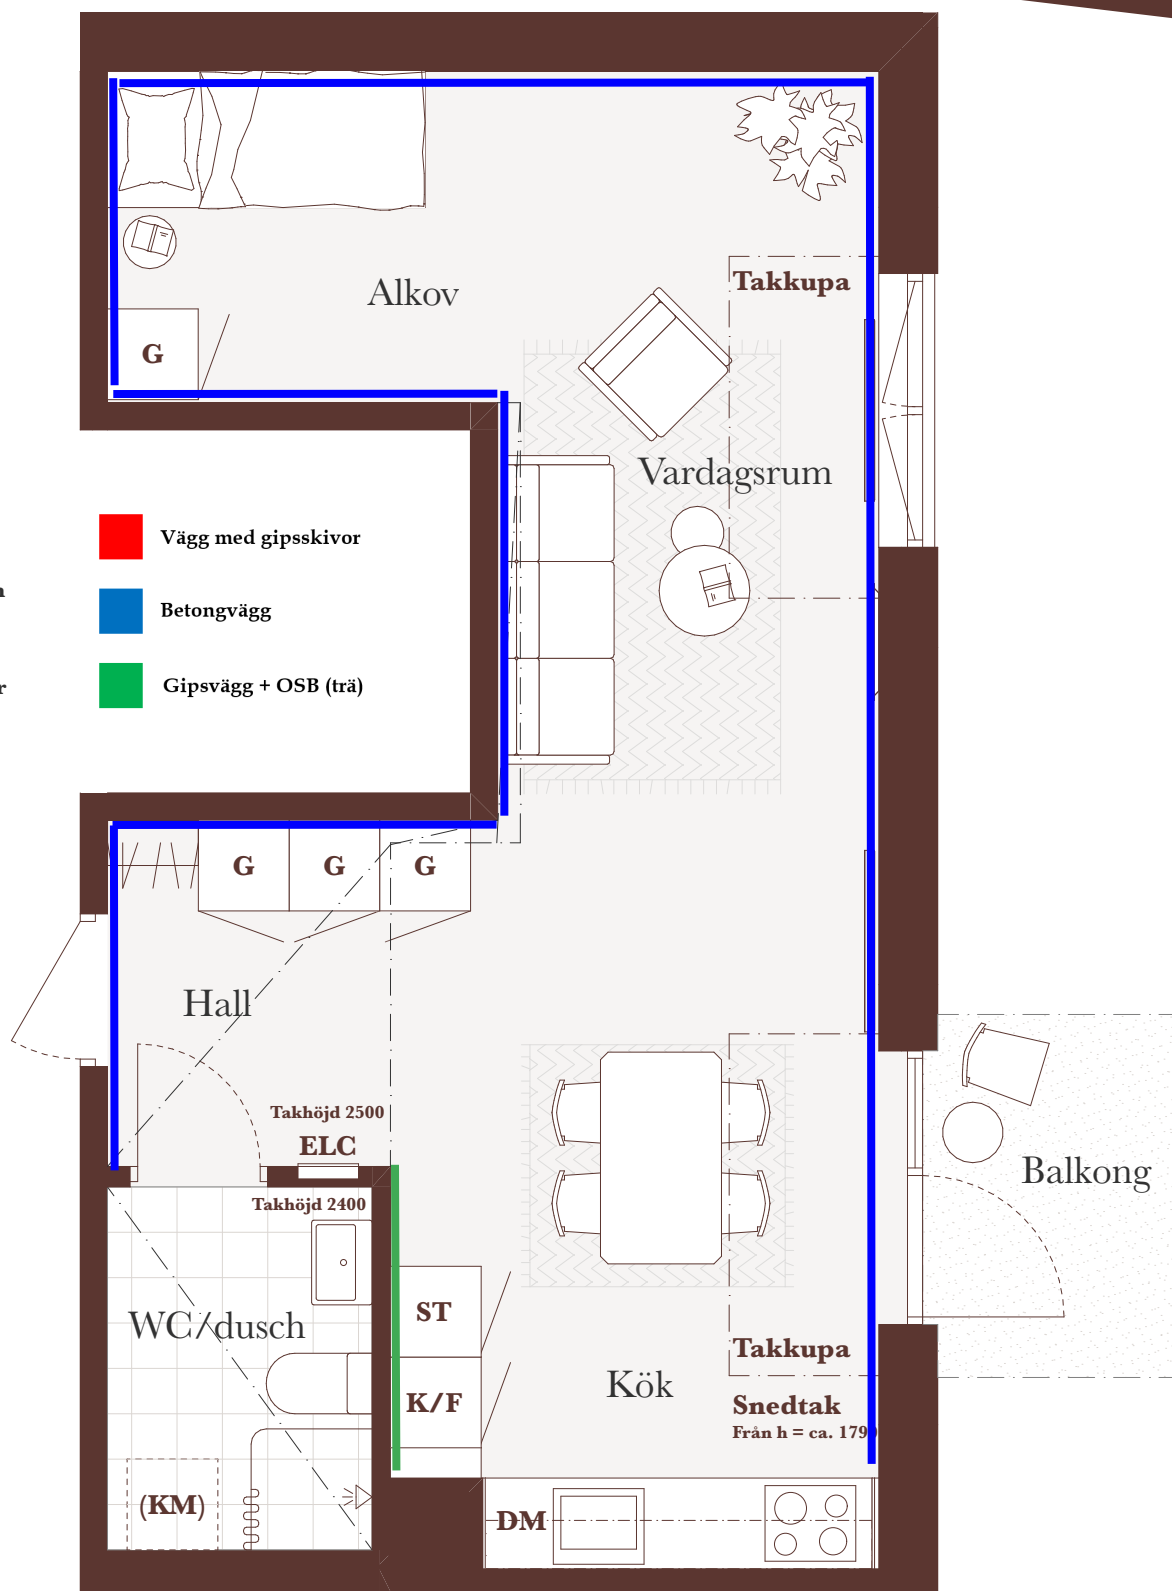

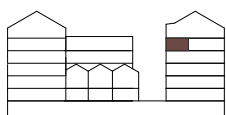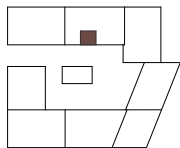

Förklaringar:

- G - Garderob**
- K/F - Kyl/frys**
- ST - Städskåp**
- DM - Diskmaskin**
- (KM) - Plats för kombimaskin**
- ELC - Elcentral**
- Plant tak, höjd enl. figur**

Lägenhet:


A-1408



(sv) = Spegelvänd

■ Vägg med gipsskivor

■ Betongvägg

■ Gipsvägg + OSB (trä)

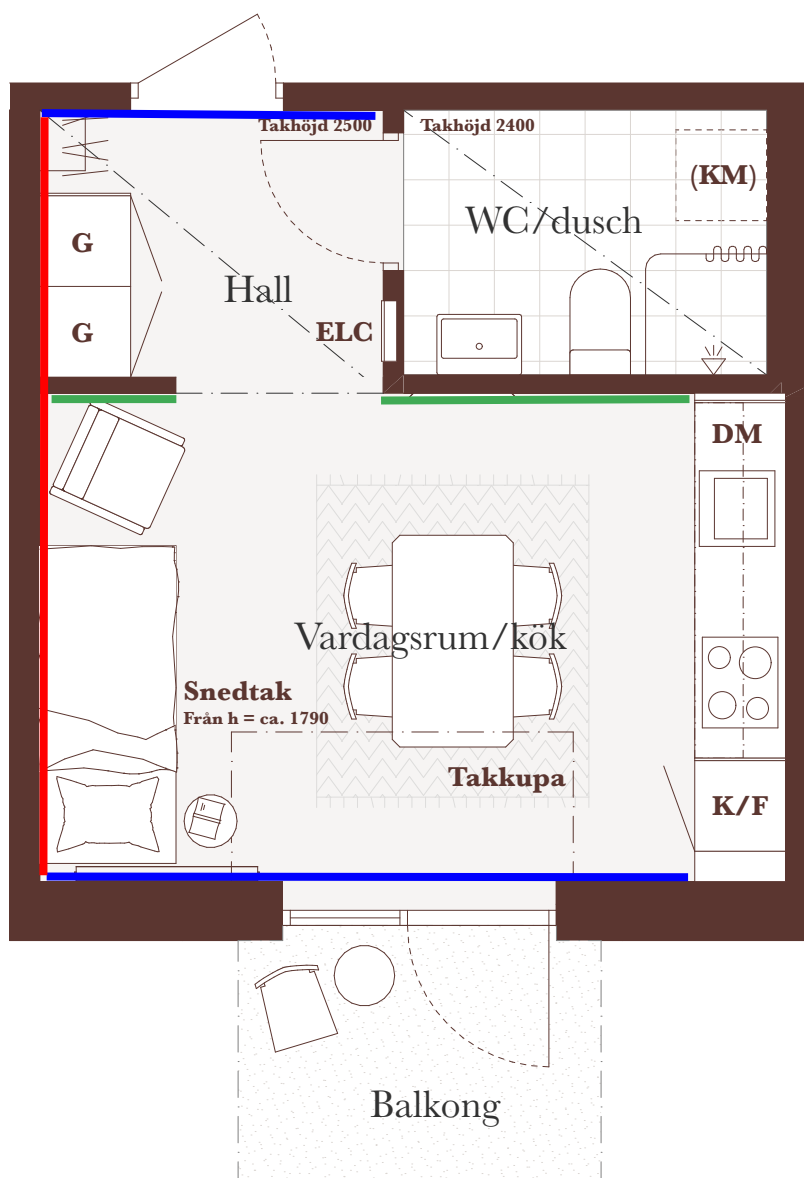

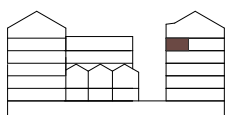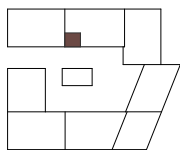

Förklaringar:

- G - Garderob**
- K/F - Kyl/frys**
- ST - Städskåp**
- DM - Diskmaskin**
- (KM) - Plats för kombimaskin**
- ELC - Elcentral**
- Plant tak, höjd enl. figur**

Lägenhet:


A-1409



(sv) = Spegelvänd

 **Vägg med gipsskivor**

 **Betongvägg**

 **Gipsvägg + OSB (trä)**

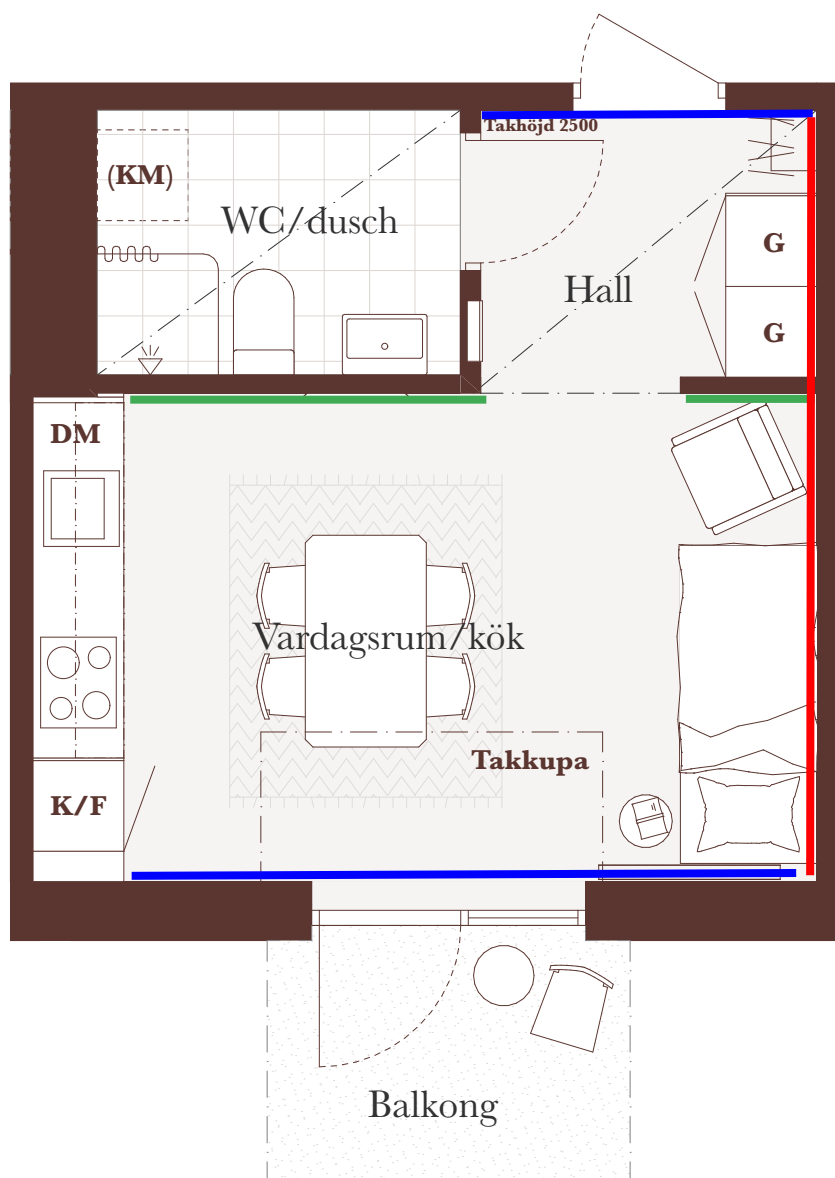

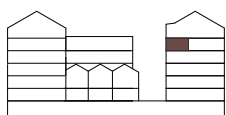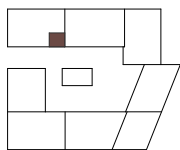

Förklaringar:

- G - Garderob**
- K/F - Kyl/frys**
- ST - Städskåp**
- DM - Diskmaskin**
- (KM) - Plats för kombimaskin**
- ELC - Elcentral**
- Plant tak, höjd enl. figur**

Lägenhet:


A-1410

(sv) = Spegelvänd

Vägg med gipsskivor



Betongvägg

Gipsvägg + OSB (trä)

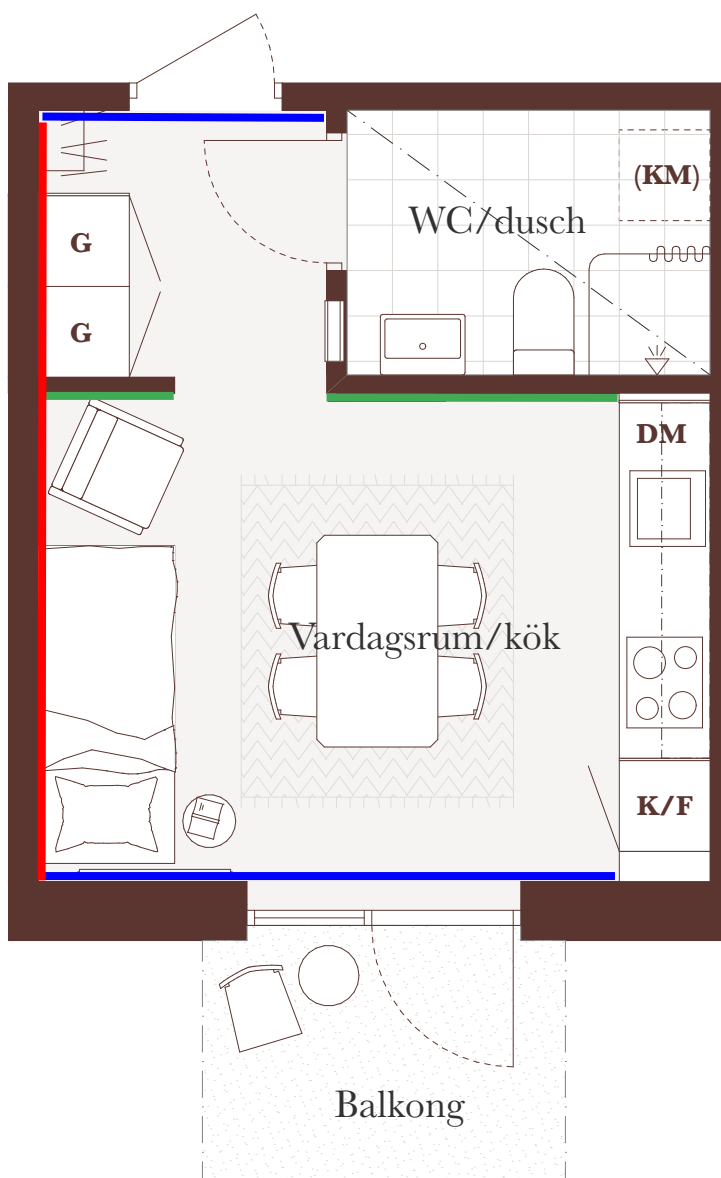

Skala 1:50 (A4)

0 0,5 1m

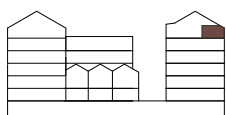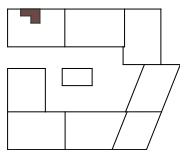

Förklaringar:


- G - Garderob**
- K/F - Kyl/frys**
- ST - Städskåp**
- DM - Diskmaskin**
- (KM) - Plats för kombimaskin**
- ELC - Elcentral**
- Plant tak, höjd enl. figur**



Lägenhet:
A-1501

■ Vägg med gipsskivor

■ Betongvägg

■ Gipsvägg + OSB (trä)

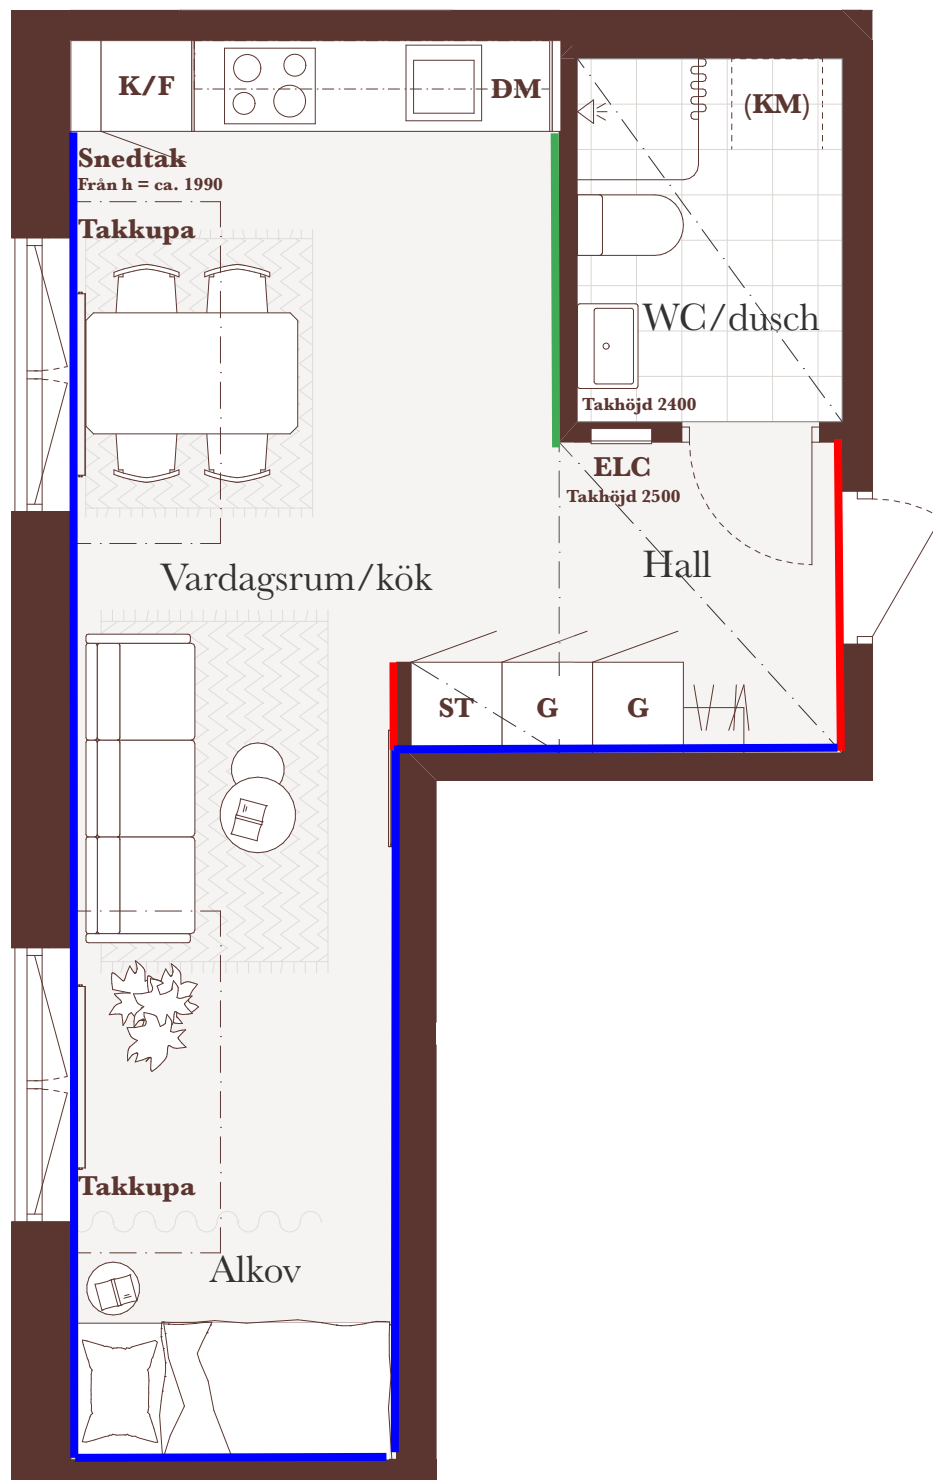

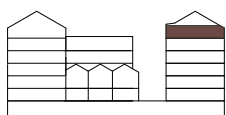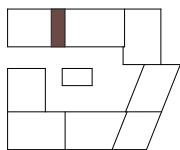

Förklaringar:

- G - Garderob**
- K/F - Kyl/frys**
- ST - Städskåp**
- DM - Diskmaskin**
- (KM) - Plats för kombimaskin**
- ELC - Elcentral**
- Plant tak, höjd enl. figur**


Lägenhet:



A-1502

■ Vägg med gipsskivor

■ Betongvägg

■ Gipsvägg + OSB (trä)

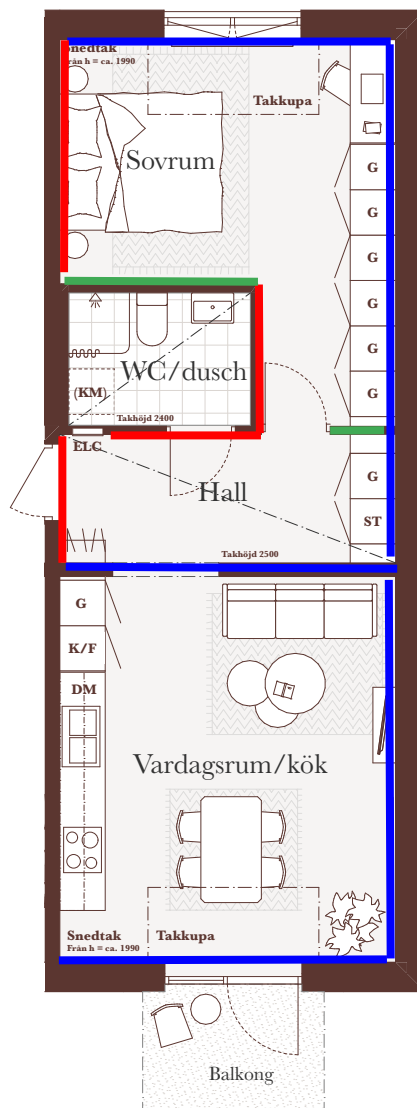

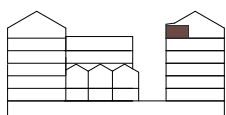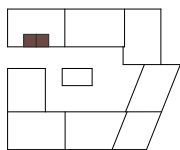

Förklaringar:


- G - Garderob**
- K/F - Kyl/frys**
- ST - Städsåp**
- DM - Diskmaskin**
- (KM) - Plats för kombimaskin**
- ELC - Elcentral**
- Plant tak, höjd enl. figur**



Lägenhet:

A-1503, A-1504 (sv)

(sv) = Spegelvänd

- Vagg med gipsskivor
- Betongvägg
- Gipsvägg + OSB (trä)

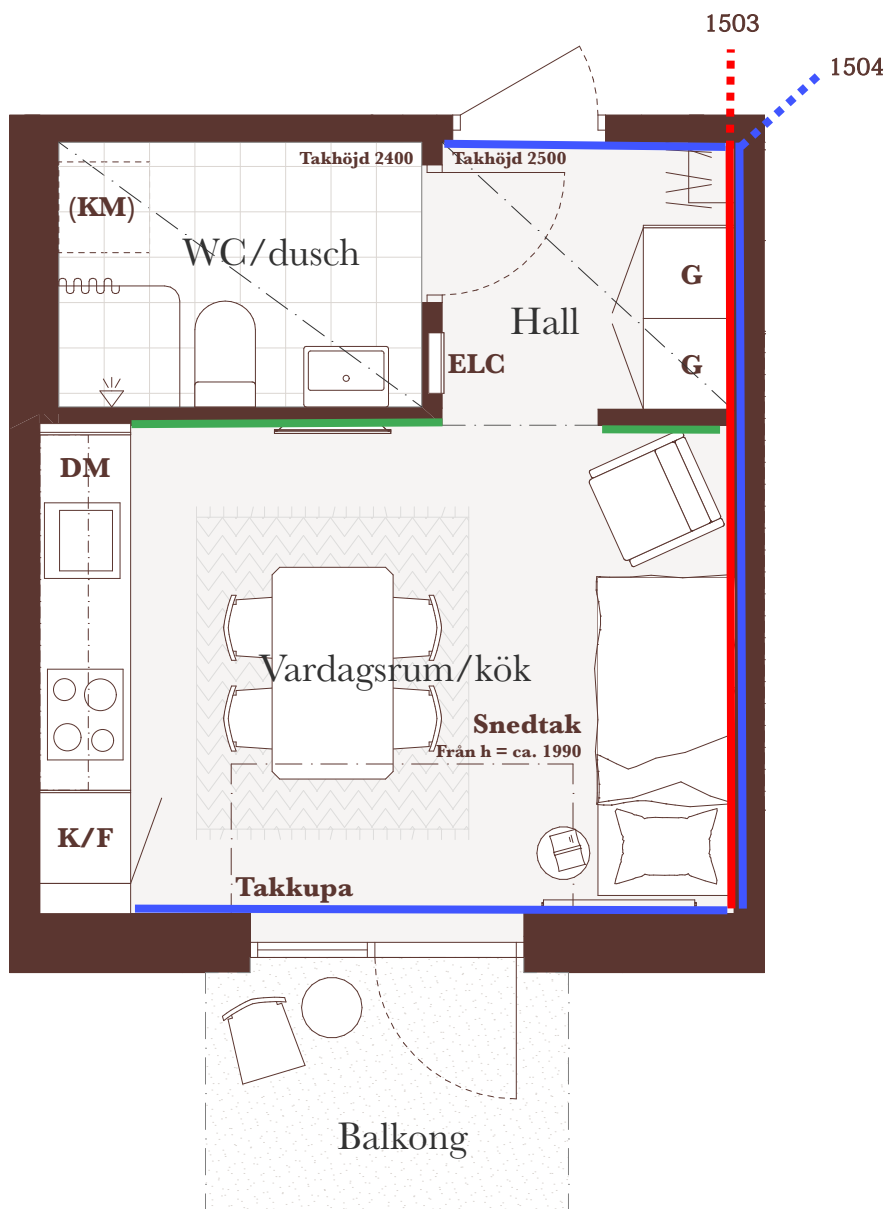

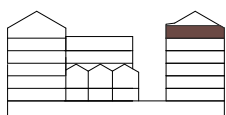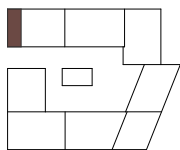

Förklaringar:

- G - Garderob**
- K/F - Kyl/frys**
- ST - Städsåp**
- DM - Diskmaskin**
- (KM) - Plats för kombimaskin**
- ELC - Elcentral**
- Plant tak, höjd enl. figur**

Lägenhet:

A-1505

 Vegg med gipsskivor

 Betongvägg

 Gipsvägg + OSB (trä)

