


- ENTRÉ
KAPPHYLLA
GARDEROB
STÄD
SKJUTDÖRRSGARDEROB
MIKRO
UGN UNDER INDUKTIONSHÄLL
KYL
FRYS
KYL/FRYS
DISKMASKIN
INDUKTIONSHÄLL
HANDDUKSTORK
TVÄTTMASKIN
TORKTUMLARE
KOMBIMASKIN

0 10
SKALA 1:100
AVVIKELSER KAN FÖREKOMMA. YTANGIVELSER ÄR PRELIMINÄRA

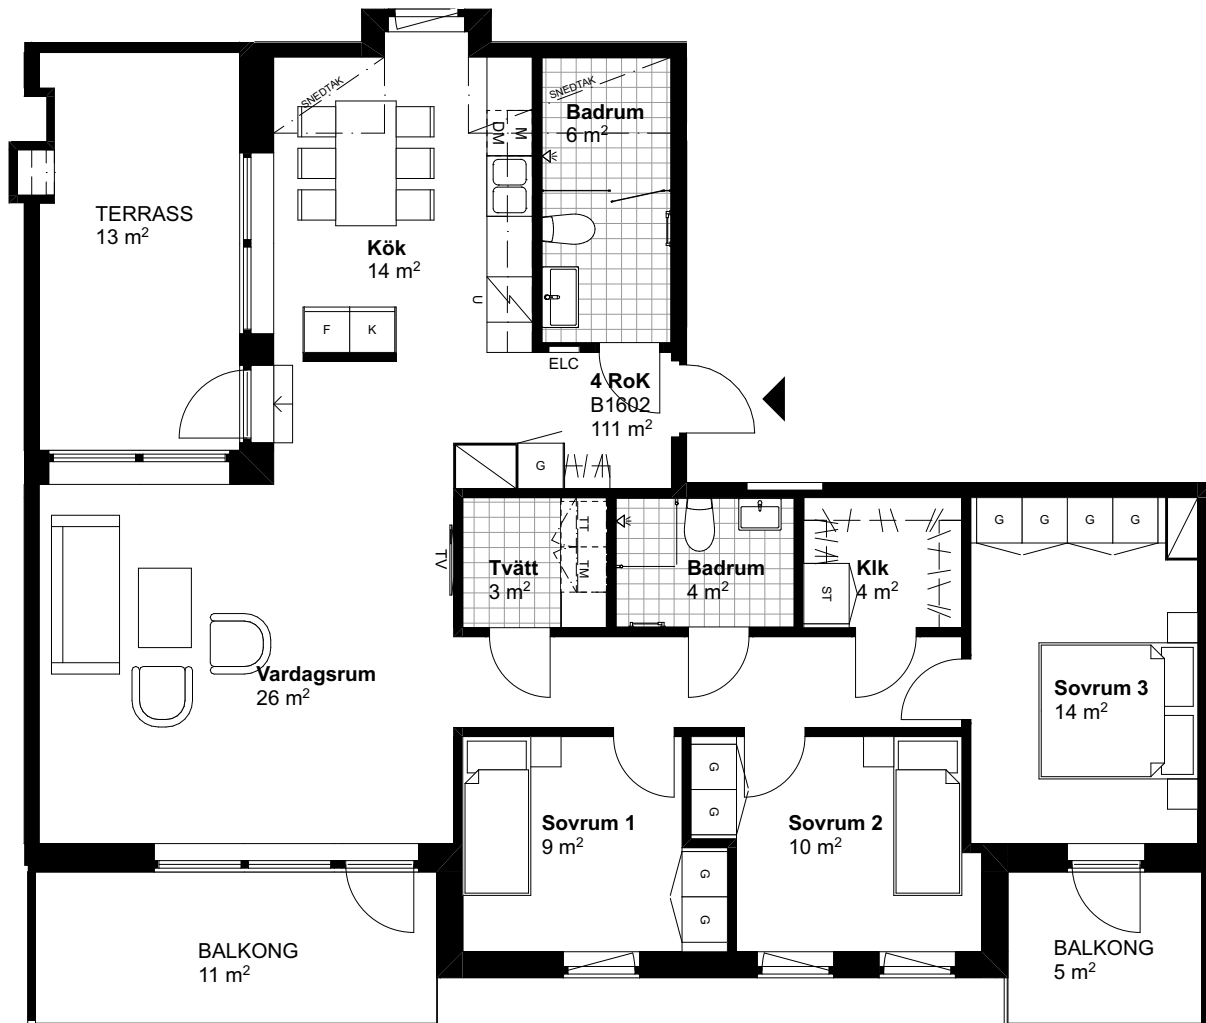

TAKHÖJD 2.5 M (LOKALA FÖRSÄNKNINGAR
KAN FÖREKOMMA)