


- ENTRÉ
- KAPPHYLLA
- G GARDEROB
- ST STÄD
- SKJ SKJUTDÖRRSGARDEROB
- M MIKRO
- U UGN UNDER INDUKTIONSHÄLL
- K KYL
- F FRYS
- K/F KYL/FRYS
- DM DISKMASKIN
- INDUKTIONSHÄLL
- HANDDUKSTORK
- TM TVÄTTMASKIN
- TT TORKTUMLARE
- KM KOMBIMASKIN

0 10
SKALA 1:100
AVVIKELSER KAN FÖREKOMMA. YTANGIVELSER ÄR PRELIMINÄRA

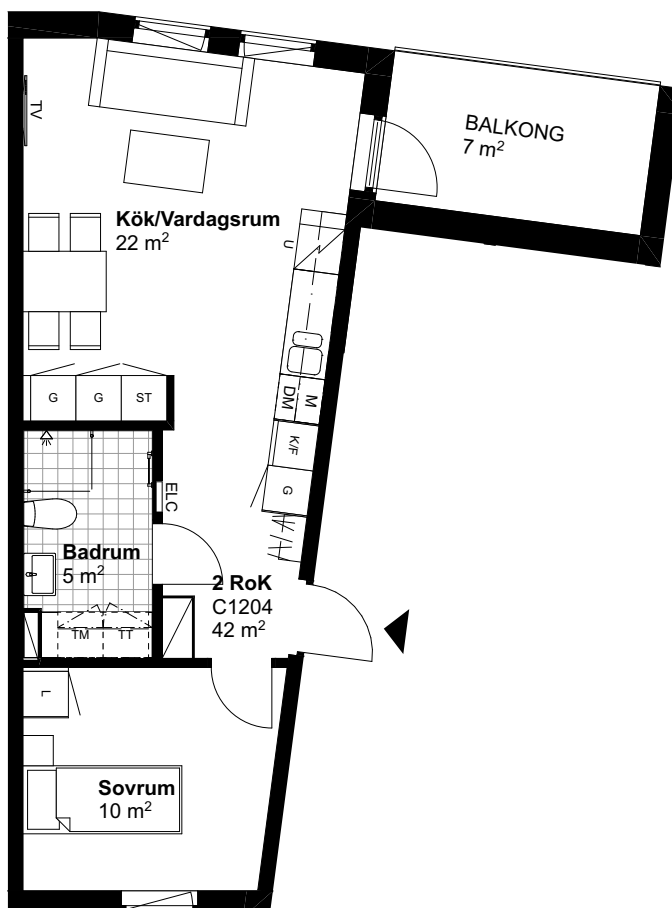

TAKHÖJD 2.5 M (LOKALA FÖRSÄNKNINGAR
KAN FÖREKOMMA)