


# EAST

Jönköping Öster

2 ROK - 46,3m<sup>2</sup>

LGH C4


SKALA 1:100 (A4)

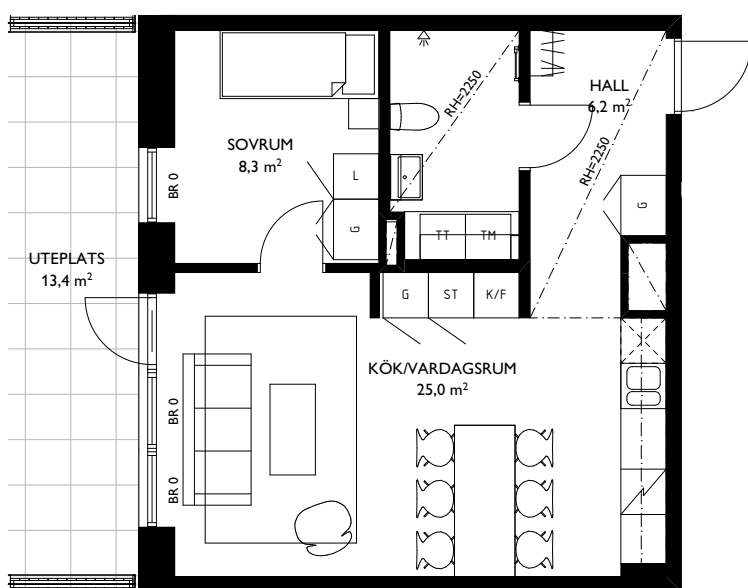

## SYMBOLER

TT	TORKTUMLARE	ST	STÄDSKÅP	TF	TAKFÖNSTER
TM	TVÄTTMASKIN		KAPPHYLLA	BR X	BRÖSTNINGSHÖJD X mm FRÅN GOLV
F	FRYS		INDUKTIONSHÄLL		RUMSHÖJD X mm
K	KYL		DISKMASKIN		HANDUKSTORK
K/F	KYLFRYS	G	GARDEROB		

## LÄGENHETENS PLACERING

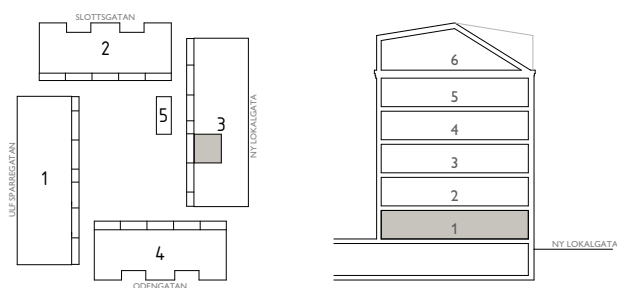

**TOSITO**

Rumshöjd där ej annat anges: 2,5m. Fönsters brösthöjd där ej annat anges: 600mm.  
2018-11-27. Med reservation för ändringar. Ytangelser är preliminära.