


EAST

Jönköping Öster

2 ROK - 50,3m²

LGH D7,D12,D17,D22


SKALA 1:100 (A4)

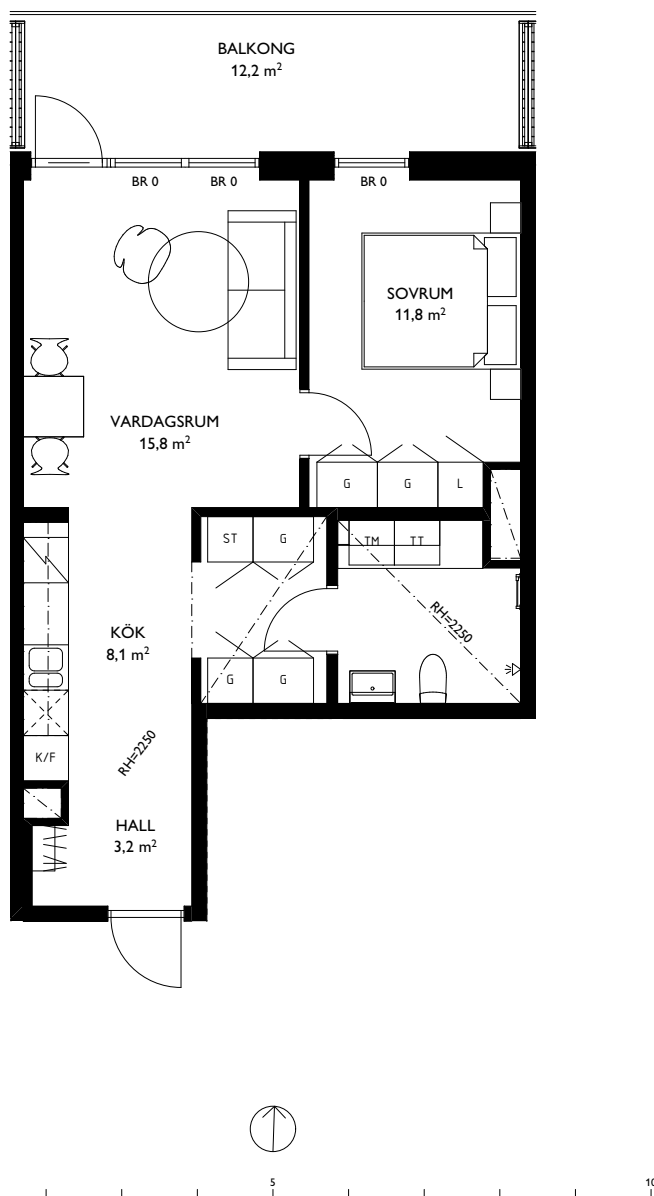

SYMBOLER

TT	TORKTUMLARE	ST	STÄDSKÅP	TF	TAKFÖNSTER
TM	TVÄTTMASKIN		KAPPHYLLA	BR X	BRÖSTNINGSHÖJD X mm FRÅN GOLV
F	FRYS		INDUKTIONSHÄLL		RUMSHÖJD X mm
K	KYL		DISKMASKIN		HANDUKSTORK
K/F	KYLFRYS	G	GARDEROB		

LÄGENHETENS PLACERING

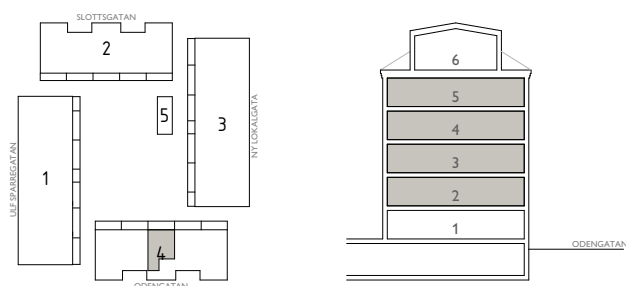

TOSITO

Rumshöjd där ej annat anges: 2,5m. Fönsters brösthöjd där ej annat anges: 600mm.
2018-11-27 .Med reservation för ändringar. Ytangelser är preliminära.