


Ängshusen Hus B

PLANLÖSNING MARKPLAN

TOSITO
ARRHOV FRICK ARKITEKTKONTOR
20.03.26

TOSITO

www.tosito.se/angshusen

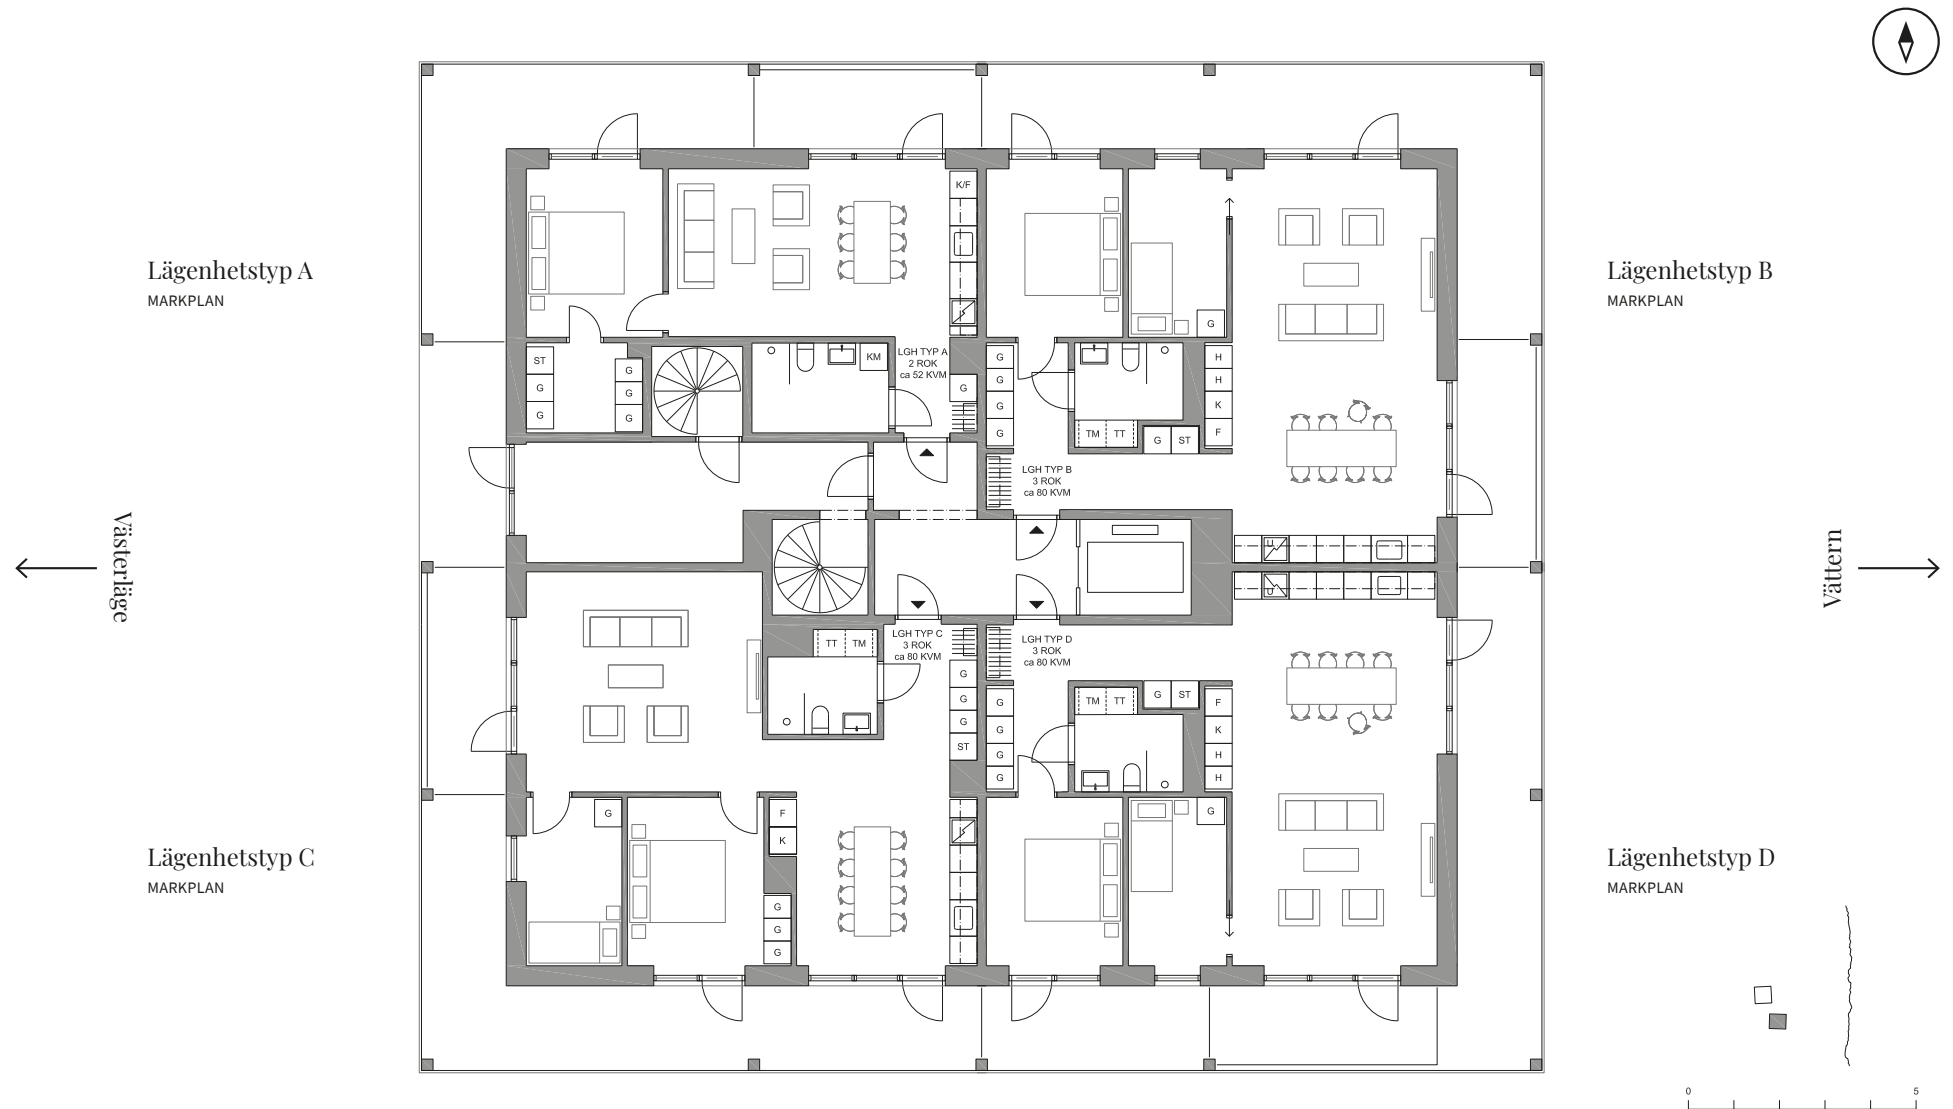

Ängshusen Hus B

PLANLÖSNING VÅNING 2-4

TOSITO
ARRHOV FRICK ARKITEKTKONTOR
20.03.26

TOSITO

www.tosito.se/angshusen

