


PARK

TOSITO
WWW.TOSITO.SE/PARK

LÄGENHET: 1401
VÅNING: 5
3 ROK, 86 m² + TERRASS 34 m²

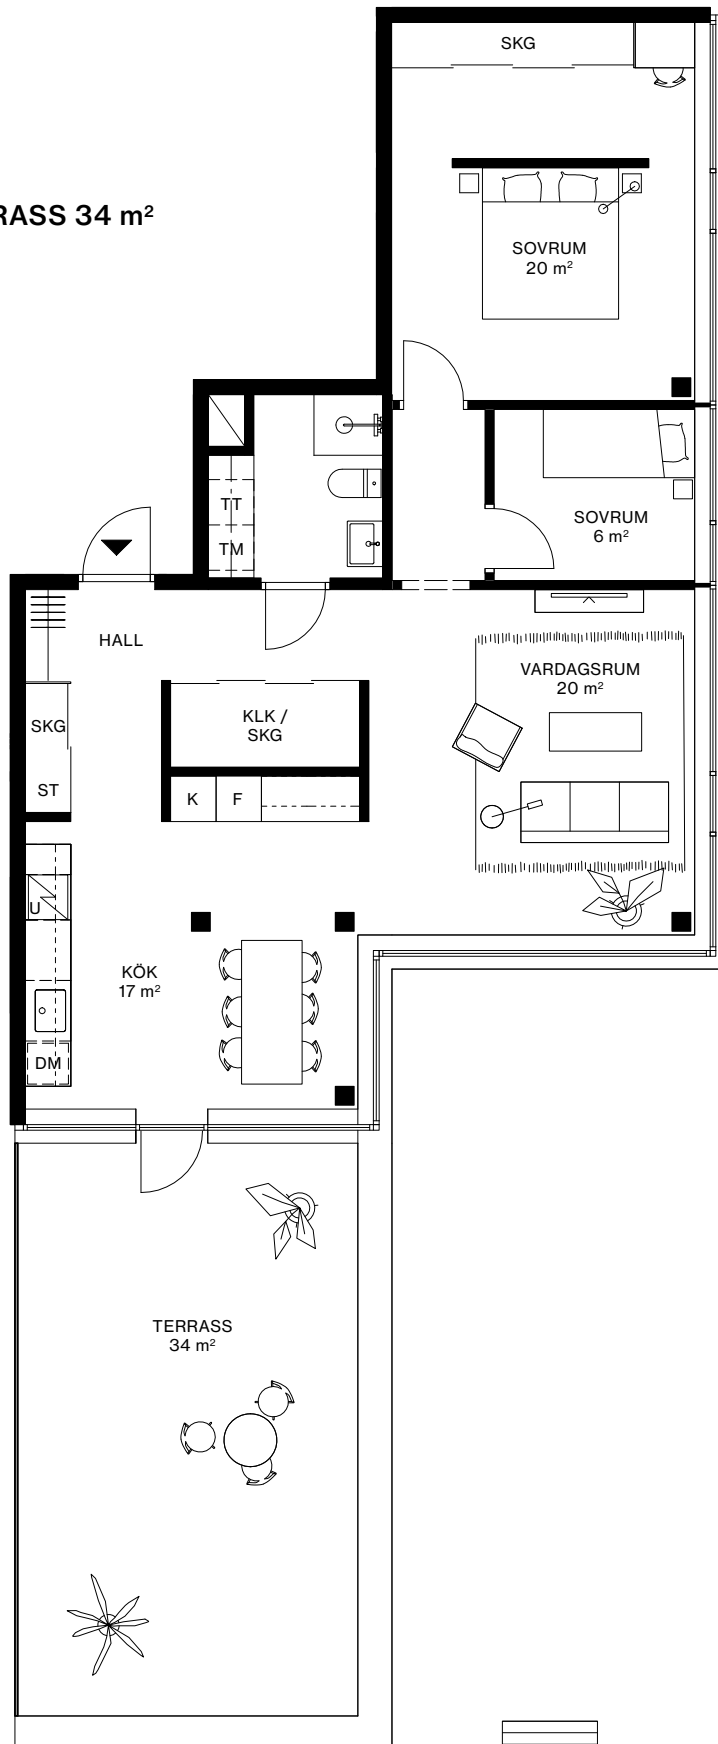

TAKHÖJD CA 2,6 METER

---	VALBAR VÄGG
DM	INDUKTIONSHÄLL
U	DISKMASKIN
K	UGN
F	KYL
K/F	FRYS
	KYL/FRYS
G	KAPPHYLLA
SKG	GARDEROB
ST	SKJUTDÖRRSGARDEROB
HS	STÄDSKÅP
TM	HÖGSKÅP
TT	TVÄTTMASKIN
KM	TORRTUMLARE
	KOMBIMASKIN



0 1 2 5 10 METER

SKALA 1:100 (A4)

AVVIKELSER KAN FÖREKOMMA. YTANGIVELSER ÄR PRELIMINÄRA.
PELARPLACERING KAN KOMMA ATT JUSTERAS.