


LÄGENHET: 1505

VÅNING: 6

3 ROK, 98 m² + ORANGERI 9 m²

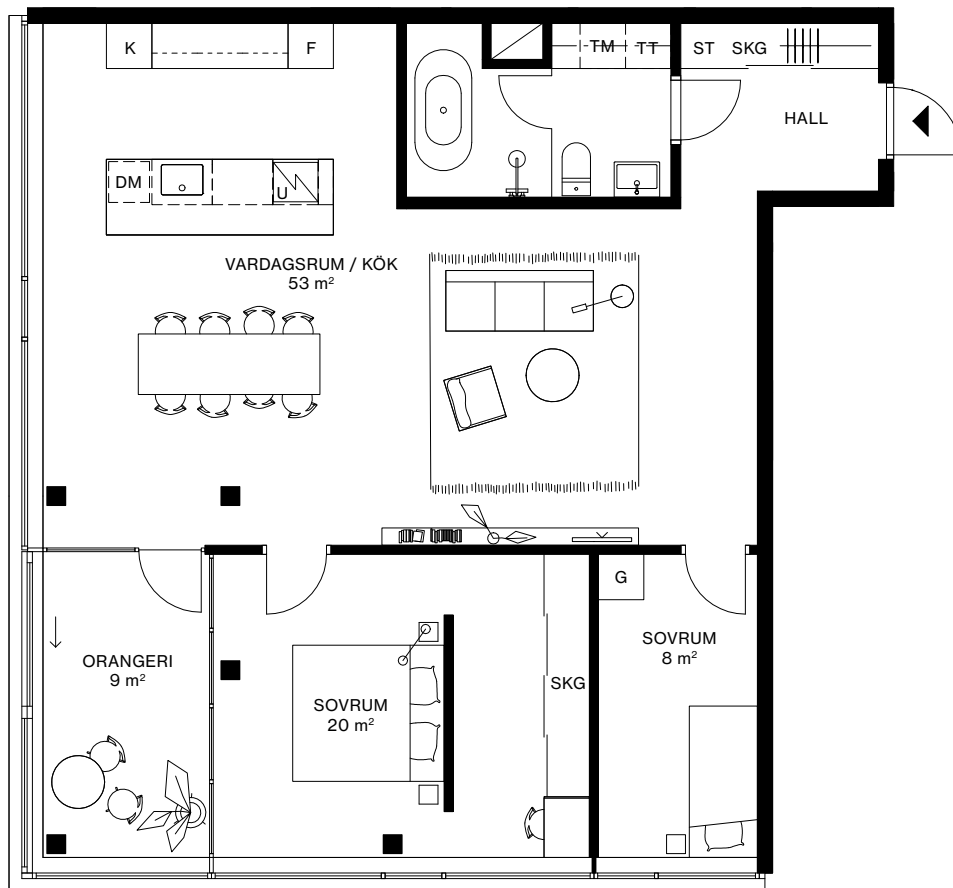

TAKHÖJD CA 2,6 METER

- VALBAR VÄGG
- ▣ INDUKTIONSHÄLL
- DM DISKMASKIN
- U UGN
- K KYL
- F FRY
- K/F KYL/FRYS
- ▨ KAPPHYLLA
- G GARDEROB
- SKG SKJUTDÖRRSGARDEROB
- ST STÄDSKÅP
- HS HÖGSKÅP
- TM TVÄTTMASKIN
- TT TORKTUMLARE
- KM KOMBIMASKIN



0 1 2 5 10 METER

SKALA 1:100 (A4)

AVVIKELSER KAN FÖREKOMMA. YTANGIVELSER ÄR PRELIMINÄRA.
PELARPLACERING KAN KOMMA ATT JUSTERAS.