


LÄGENHET: 1602

VÅNING: 7

1 ROK, 28 m<sup>2</sup> + TERRASS 9 m<sup>2</sup>

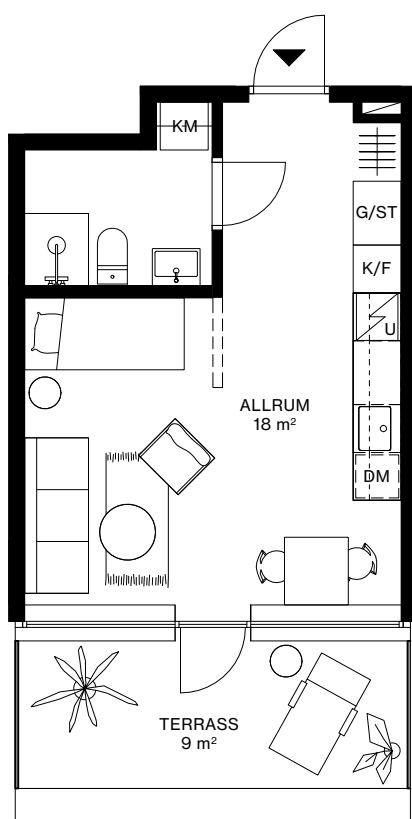

TAKHÖJD CA 2,6 METER

---	VALBAR VÄGG
▣	INDUKTIONSHÄLL
DM	DISKMASKIN
U	UGN
K	KYL
F	FRYS
K/F	KYL/FRYS
▣	KAPPHYLLA
G	GARDEROB
SKG	SKJUTDÖRRSGARDEROB
ST	STÄDSKÅP
HS	HÖGSKÅP
TM	TVÄTTMASKIN
TT	TORKTUMLARE
KM	KOMBIMASKIN



0 1 2 5 10 METER

SKALA 1:100 (A4)

AVVIKELSER KAN FÖREKOMMA. YTANGIVELSER ÄR PRELIMINÄRA.  
PELARPLACERING KAN KOMMA ATT JUSTERAS.