


LÄGENHET: 1604

VÅNING: 7

4 ROK, 92 m<sup>2</sup> + TERRASS 35 m<sup>2</sup>

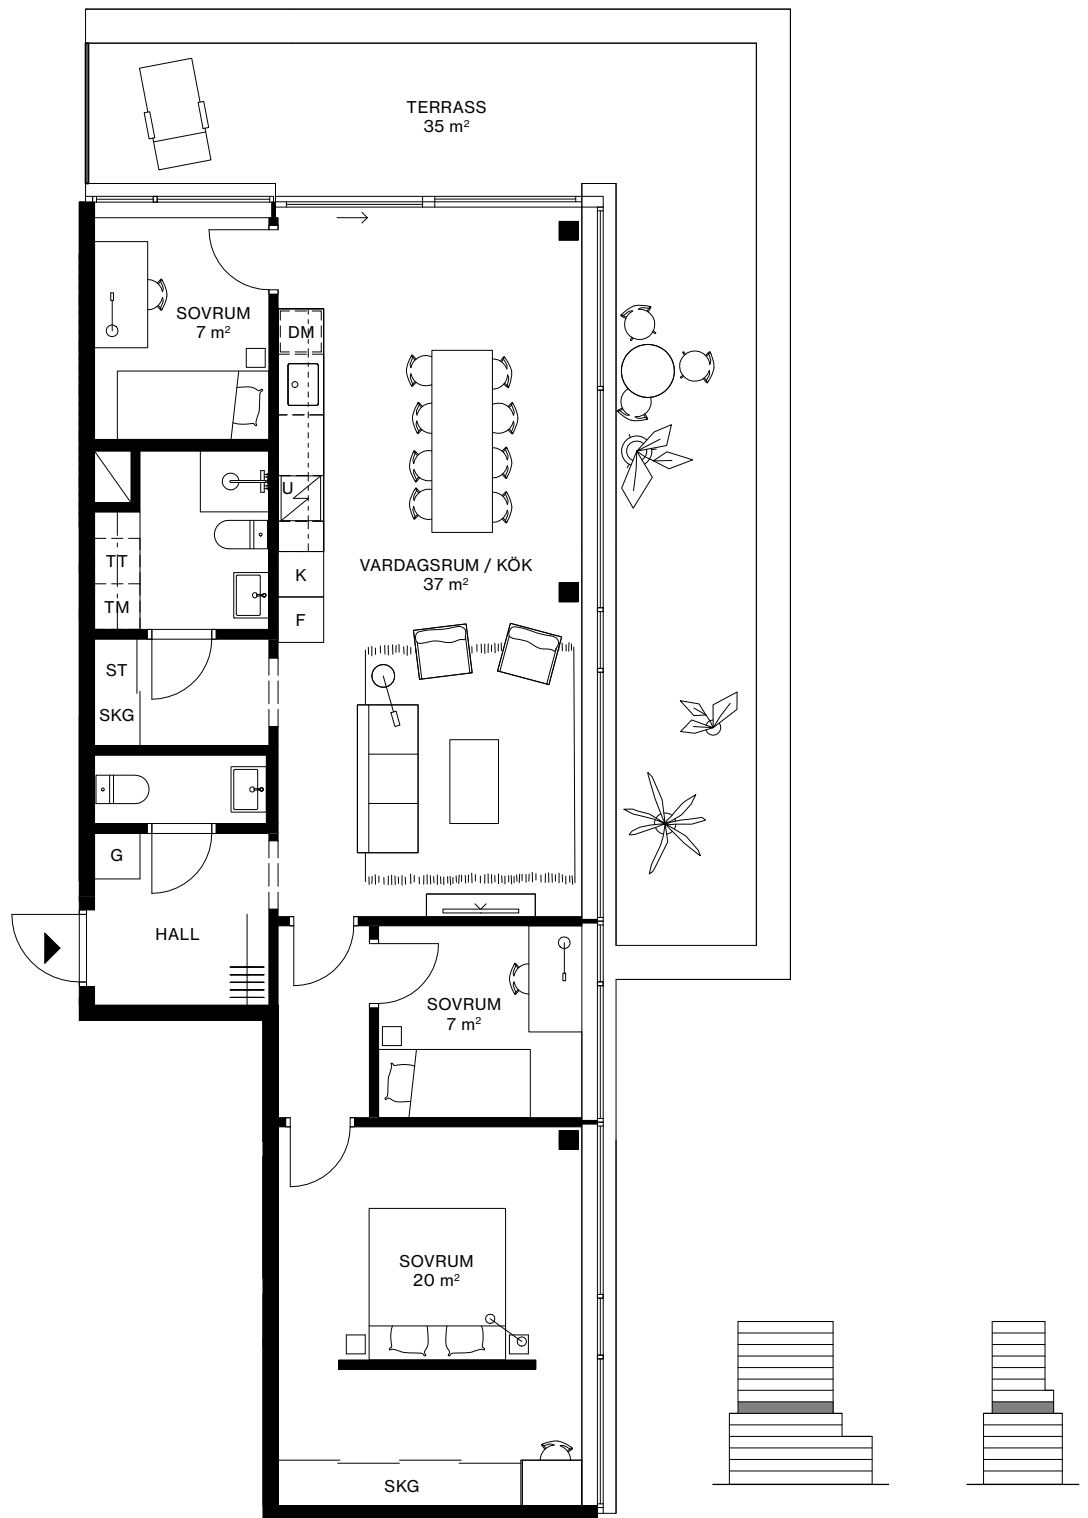

TAKHÖJD CA 2,6 METER

- VALBAR VÄGG
- DM INDUKTIONSHÄLL
- DM DISKMASKIN
- U UGN
- K KYL
- F FRYS
- K/F KYL/FRYS
- ||||| KAPPHYLLA
- G GARDEROB
- SKG SKJUTDÖRRSGARDEROB
- ST STÄDSKÅP
- HS HÖGSKÅP
- TM TVÄTTMASKIN
- TT TORKTUMLARE
- KM KOMBIMASKIN



0 1 2 5 10 METER

SKALA 1:100 (A4)

AVVIKELSER KAN FÖREKOMMA. YTANGIVELSER ÄR PRELIMINÄRA.  
PELARPLACERING KAN KOMMA ATT JUSTERAS.