


LÄGENHET: 1803

VÅNING: 9

3 ROK, 83 m<sup>2</sup> + ORANGERI 9 m<sup>2</sup>

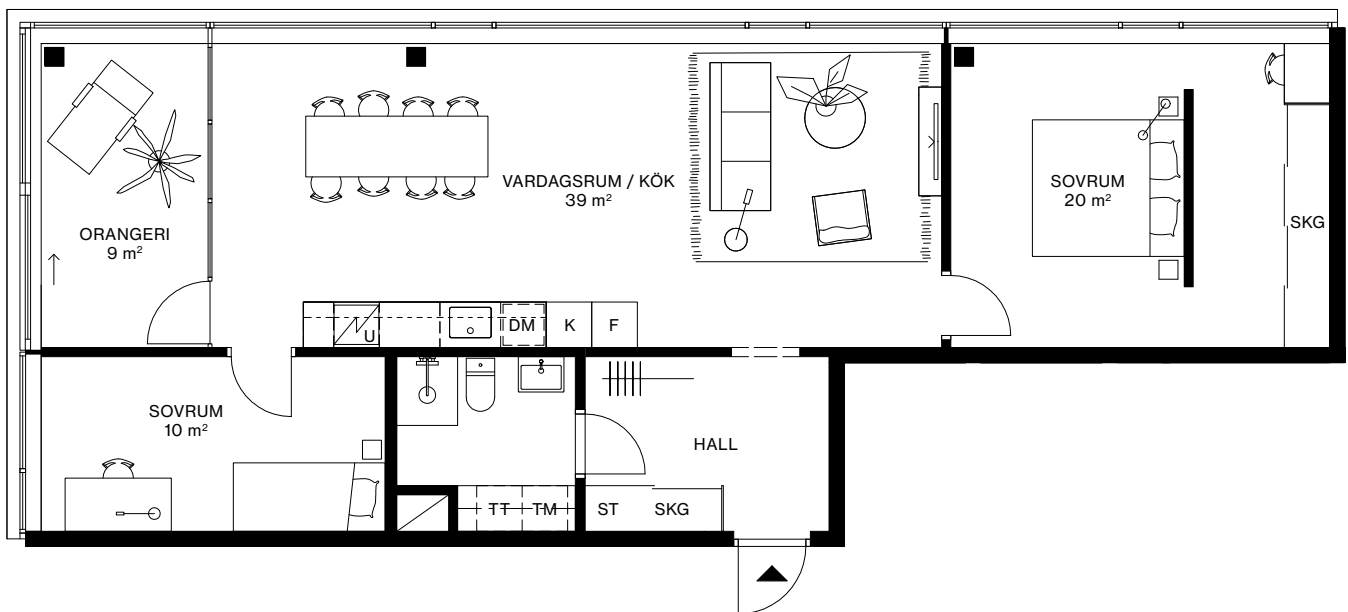

TAKHÖJD CA 2,6 METER

---	VALBAR VÄGG
☒	INDUKTIONSHÄLL
DM	DISKMASKIN
U	UGN
K	KYL
F	FRYS
K/F	KYL/FRYS
	KAPPHYLLA
G	GARDEROB
SKG	SKJUTDÖRRSGARDEROB
ST	STÄDSKÅP
HS	HÖGSKÅP
TM	TVÄTTMASKIN
TT	TORKTUMLARE
KM	KOMBIMASKIN



SKALA 1:100 (A4)

AVVIKELSER KAN FÖREKOMMA. YTANGIVELSER ÄR PRELIMINÄRA.  
PELARPLACERING KAN KOMMA ATT JUSTERAS.