


PARK

TOSITO

WWW.TOSITO.SE/PARK

LÄGENHET: 2301
VÅNING: 14
4 ROK, 152 m²
+ TERRASS 27 m²

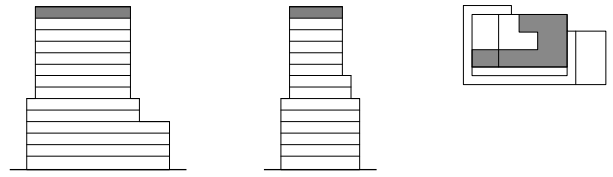

TAKHÖJD CA 2,6 METER

- VALBAR VÄGG
- DM INDUKTIONSHÄLL
- U DISKMASKIN
- K UGN
- F KYL
- F/F KYL/FRYS
- KAPPHYLLA
- G GARDEROB
- SKG SKJUTDÖRRSGARDEROB
- ST STÄDSKÅP
- HS HÖGSKÅP
- TM TVÄTTMASKIN
- TT TORKTUMLARE
- KM KOMBIMASKIN



0 1 2 5 10 METER

SKALA 1:100 (A4)

AVVIKELSER KAN FÖREKOMMA. YTANGIVELSER ÄR PRELIMINÄRA.
 PELARPLACERING KAN KOMMA ATT JUSTERAS.