


LÄGENHET: 1703


VÅNING: 8

3 ROK, 86 m² + ORANGERI 10 m²

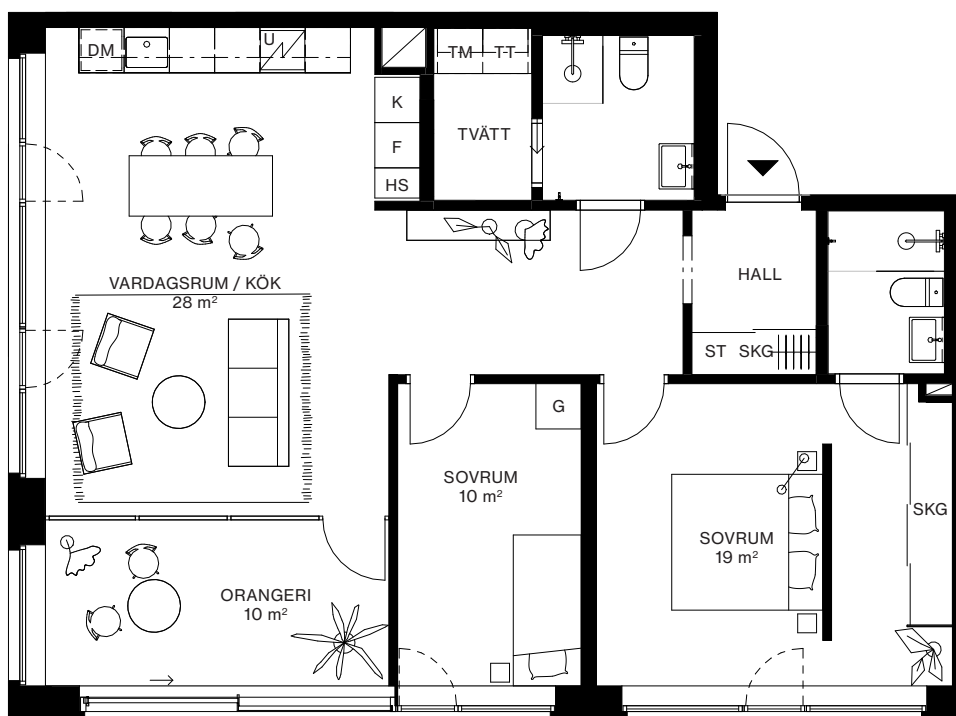

TAKHÖJD CA 2,6 METER

---	VALBAR VÄGG
☒	INDUKTIONSHÄLL
DM	DISKMASKIN
U	UGN
K	KYL
F	FRYS
K/F	KYL/FRYS
	KAPPHYLLA
G	GARDEROB
SKG	SKJUTDÖRRSGARDEROB
ST	STÄDSKÅP
HS	HÖGSKÅP
TM	TVÄTTMASKIN
TT	TORKTUMLARE
KM	KOMBIMASKIN

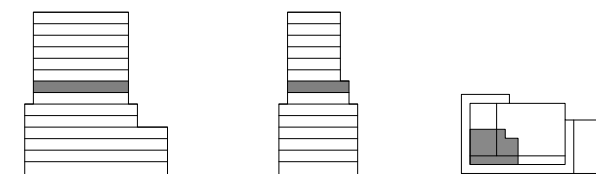

SKALA 1:100 (A4) AVVIKELSER KAN FÖREKOMMA. YTANGIVELSER ÄR PRELIMINÄRA. 2022-09-26.