


LÄGENHET: 1901


VÅNING: 10

4 ROK, 84 m² + ORANGERI 8 m²

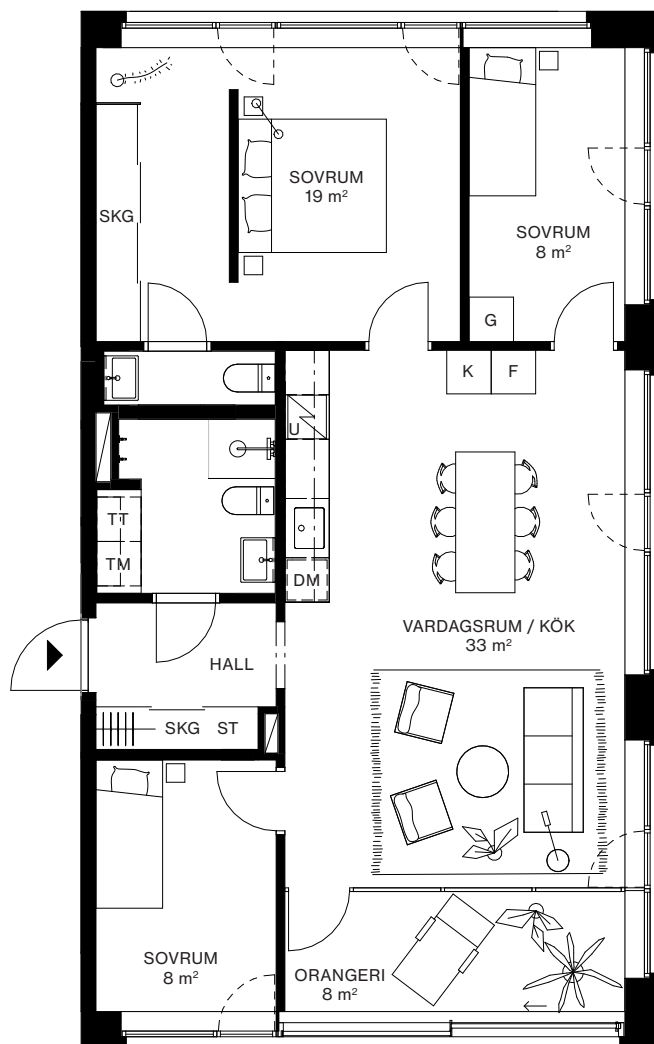

TAKHÖJD CA 2,6 METER

| | |
|-----|--------------------|
| --- | VALBAR VÄGG |
| ▣ | INDUKTIONSHÄLL |
| DM | DISKMASKIN |
| U | UGN |
| K | KYL |
| F | FRYS |
| K/F | KYL/FRYS |
| ▣ | KAPPHYLLA |
| G | GARDEROB |
| SKG | SKJUTDÖRRSGARDEROB |
| ST | STÄDSKÅP |
| HS | HÖGSKÅP |
| TM | TVÄTTMASKIN |
| TT | TORKTUMLARE |
| KM | KOMBIMASKIN |

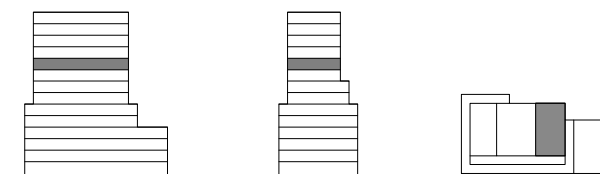

SKALA 1:100 (A4) AVVIKELSER KAN FÖREKOMMA. YTANGIVELSER ÄR PRELIMINÄRA. 2022-09-26.