


LÄGENHET: 1902

VÅNING: 10

3 ROK, 78 m² + ORANGERI 10 m²

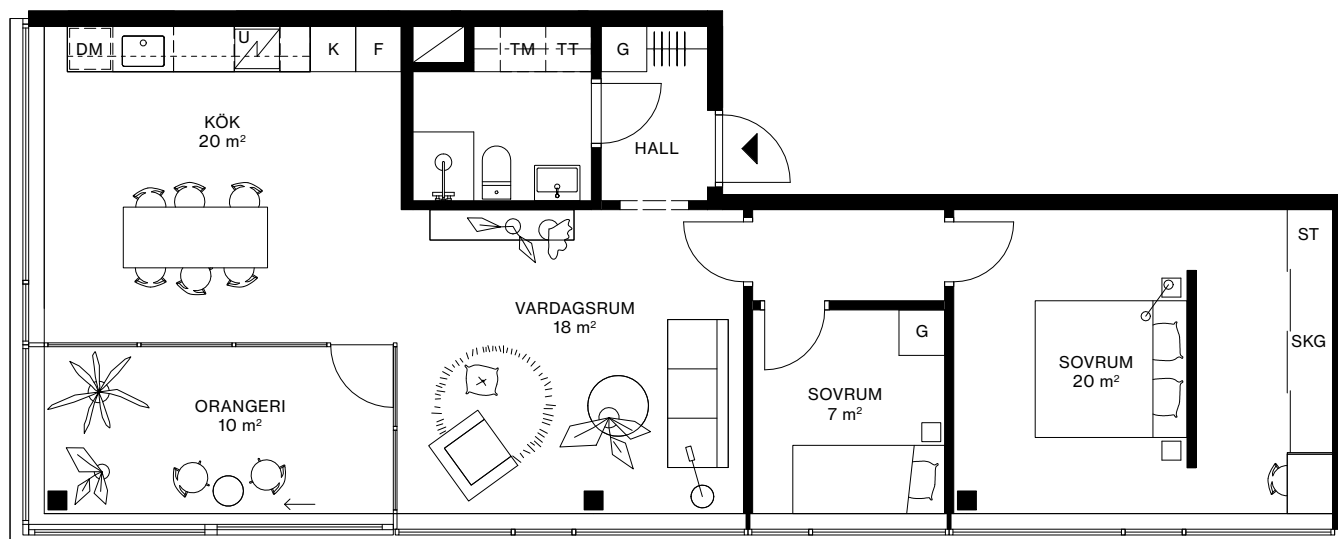

TAKHÖJD CA 2,6 METER

---	VALBAR VÄGG
DM	INDUKTIONSHÄLL
U	DISKMASKIN
K	UGN
F	KYL
K/F	FRYS
	KYL/FRYS
G	KAPPHYLLA
SKG	GARDEROB
ST	SKJUTDÖRRSGARDEROB
HS	STÄDSKÅP
TM	HÖGSKÅP
TT	TVÄTTMASKIN
KM	TORKTUMLARE
	KOMBIMASKIN



SKALA 1:100 (A4)

AVVIKELSER KAN FÖREKOMMA. YTANGIVELSER ÄR PRELIMINÄRA.
PELARPLACERING KAN KOMMA ATT JUSTERAS.