


Barnarpsgatan 39

Area 892 m²

Våning 2

TOSITO

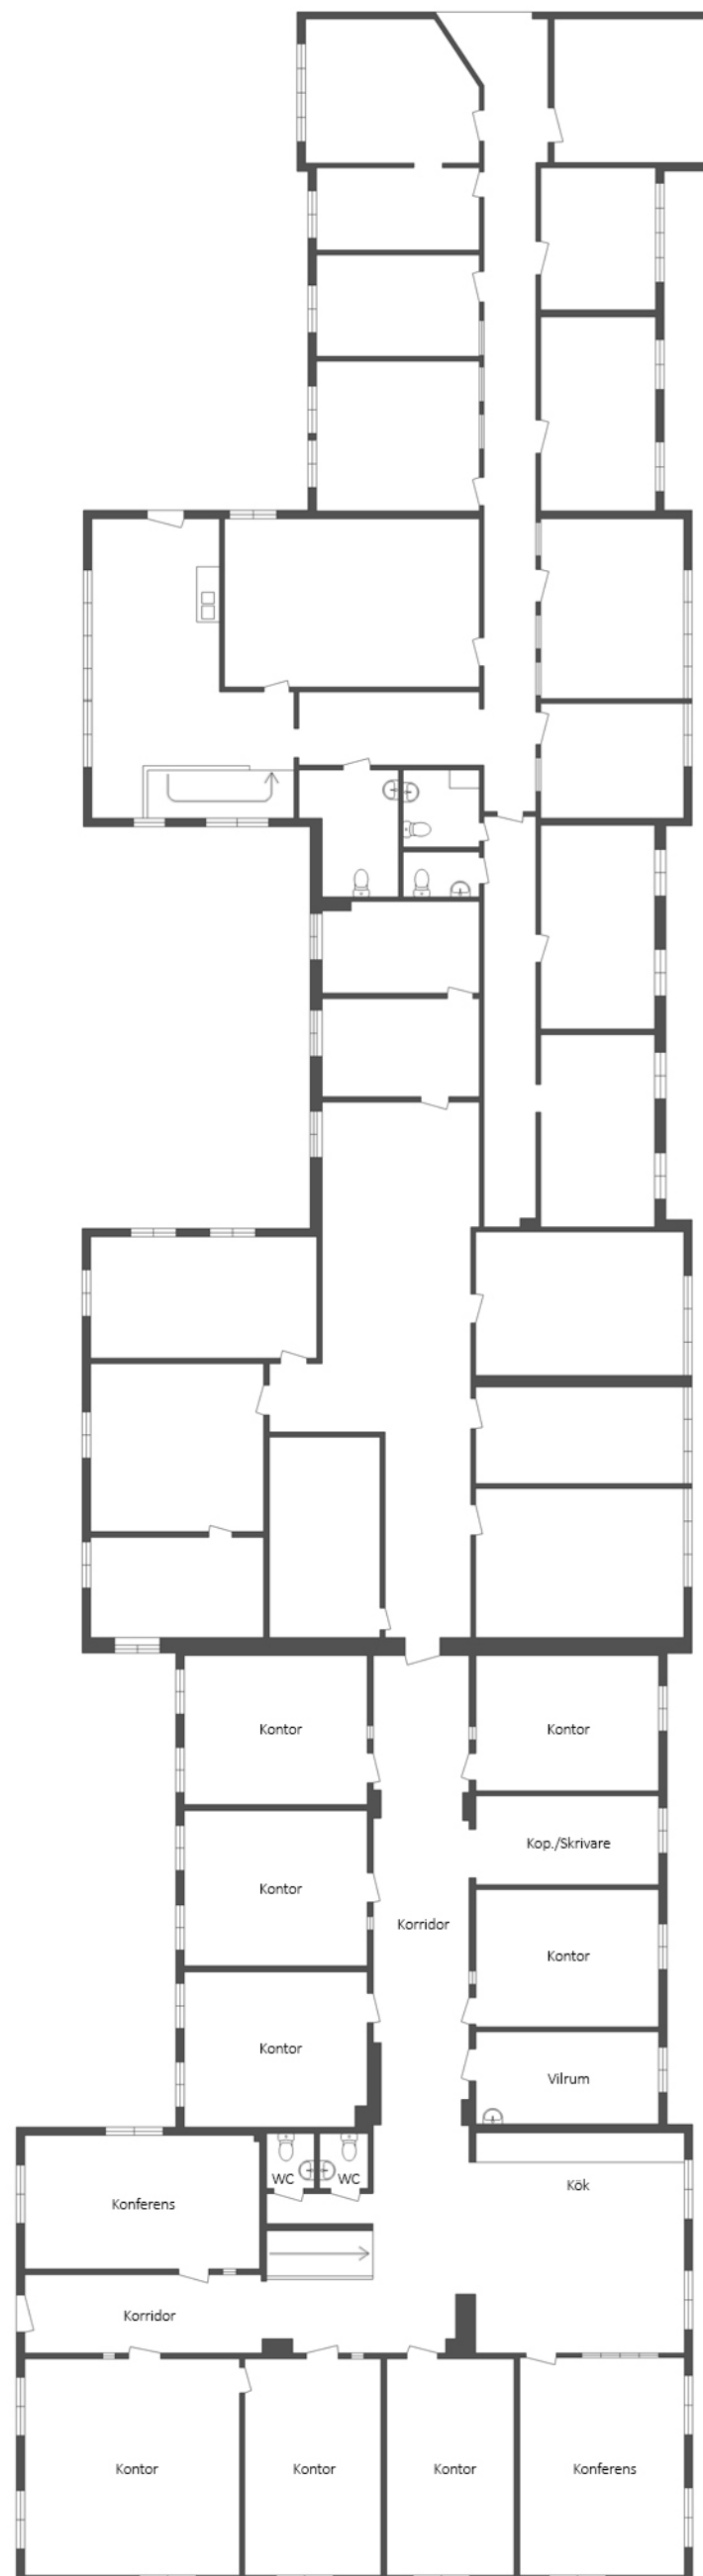

Tosito AB
Vaggerydsgatan 1
553 30 Jönköping

Tel. 036- 35 40 40
www.tosito.se

Viss avvikelse kan förekomma